


Förklaring av  
lägenhetsnummer:

Ex lgh 1123 ← Löpnummer  
↑ Våningsplan  
↑ Trapphus

### Kv Tröskverket

Elinegård, Limhamn

Storlek: 2 RoK  
Area: 45 kvm  
Lägenhet: 1322  
1332  
1342  
1352

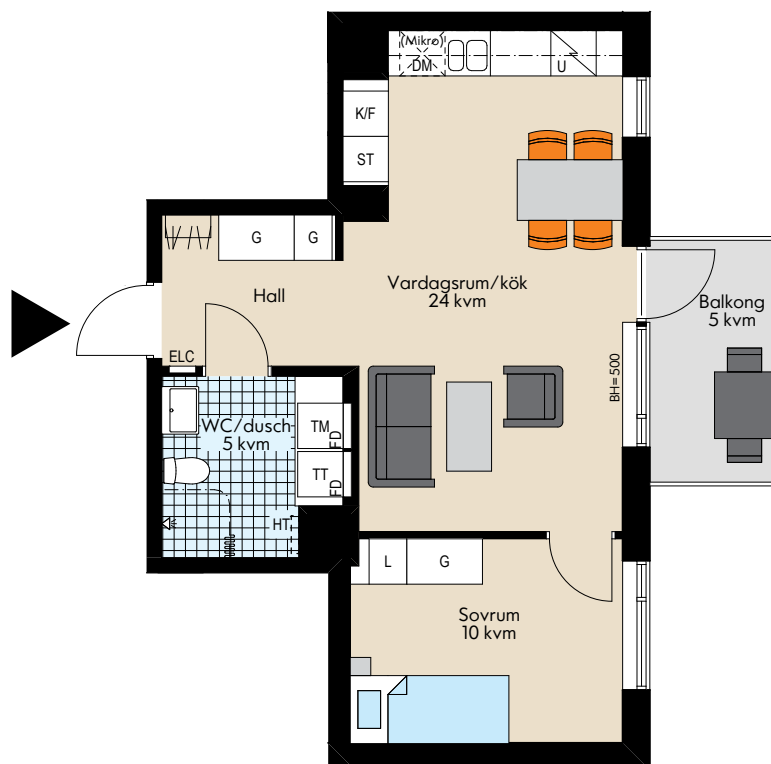

0 1 2 3 4 5m

SKALA 1:100 (A4)

### FÖRKLARINGAR

|     |                        |         |                                 |
|-----|------------------------|---------|---------------------------------|
| G   | Garderob               |         | Induktionshäll med varmluftsugn |
| L   | Linneskåp              | DM      | Diskmaskin                      |
| ST  | Städsåp                | TM      | Tvättmaskin                     |
| K   | Kyl                    | TT      | Torktumlare                     |
| F   | Frys                   | KM      | Kombimaskin                     |
| K/F | Kyl/Frys               | H       | Högsåp                          |
| HT  | Handdukstork           | (Mikro) | Förberett för mikrovågsugn      |
| ELC | Elcentral              |         | Kapphylla                       |
| FD  | Skåp för rörkopplingar |         | Lägenhetens placering           |

RUMSHÖJD: 2,5m (där inget annat anges).

BRÖSTNINGSHÖJD FÖNSTER: 800mm där inget annat anges

Med reservation för eventuella ändringar och ytavvikelser

### ORIENTERINGSFIGUR

2016-01-27



Fasad mot Öster

