


HUVUDMÅTT CA MÅTT 1 X MÅTT 2

V-Rum 3900 x 5520
Kök 2860 x 4700
Sov 1 3020 x 4220
Sov 2 3160 x 3270
Hall 1510 x 1710
Klk 1260 x 1820
WC 2 1530 x 2860

Dörr 1,2 Befintlig
Dörr 3,4 8x20,5
Dörr 5,6 7x20,5

MÅTT 1

MÅTT 2

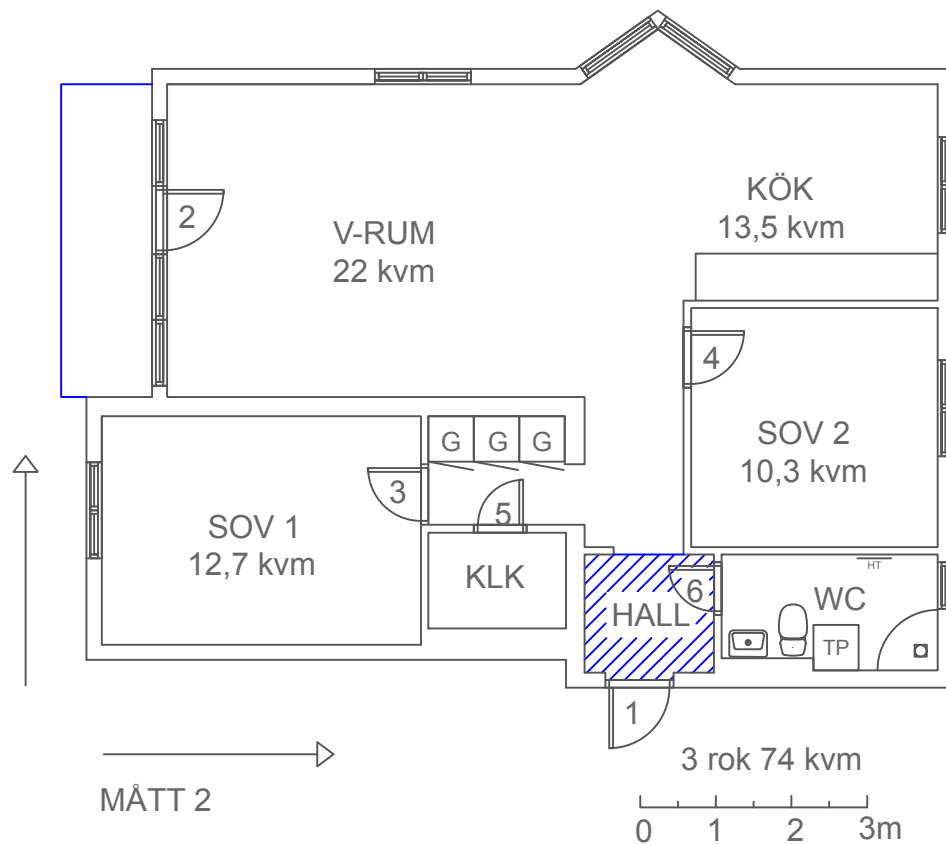

PLANRITNING
Vallvägen 3A, lgh 1003
Lilla Näs 3:41
Kopparstaden Korsnäs Hosjö AB
20012
FE11032
DB88C
8850505
Falun

SKALA 1:100 (A4)

2019-10-22