

Takhöjd 2400 mm


HUVUDMÅTT CA MÅTT 1 X MÅTT 2

Vardagsrum	5170 x 4080
Kök	3870 x 2240
Sov 1	4270 x 2390
Sov 2	4070 x 2920
Hall A	2200 x 1600
B	1300 x 2300
WC	2910 x 1600
Klk 1	900 x 1770
Klk 2	980 x 930

Dörr 1 & 2	Befintlig
Dörr 3, 4, 5	7x20,5
Dörr 6 & 7	8x20,5

MÅTT 1

MÅTT 2

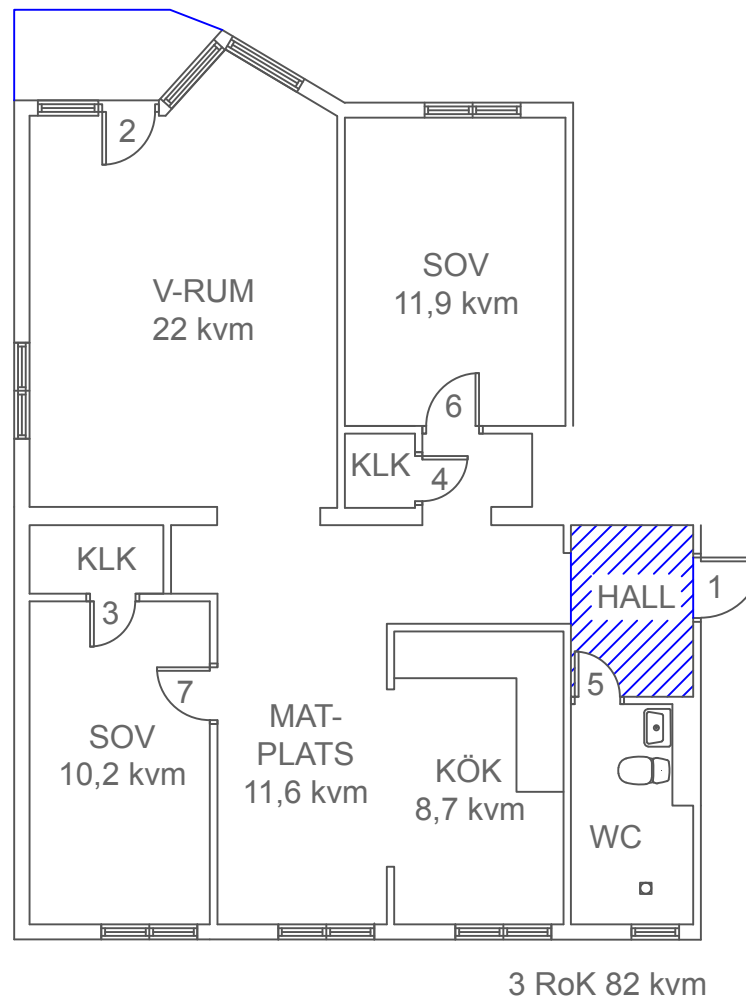

PLANRITNING
Lilla Näs 3:41
Vallvägen 1A, Lgh 1001
Falun

SKALA 1:100 (A4)

2019-01-25