

# 1 RUM OCH KÖK

## 35 KVM

LERGÖKSGATAN 1E


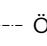

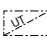



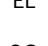

1726-1021


Planlösningen är preliminär och vi förbehåller oss rätten till ändringar.

Omfattning och storlek på schakt kan komma att justeras.

UPPRÄTTAD: 2024-08-15

### FÖRKLARINGAR

-  Spishäll med inbyggnadsugn
-  Överskåp
-  Kyl och Frys
-  Undertak\*
-  Diskmaskin
-  Kombimaskin
-  Mikrovågsugn
-  Elskåp
-  Skjutdörrsgarderob

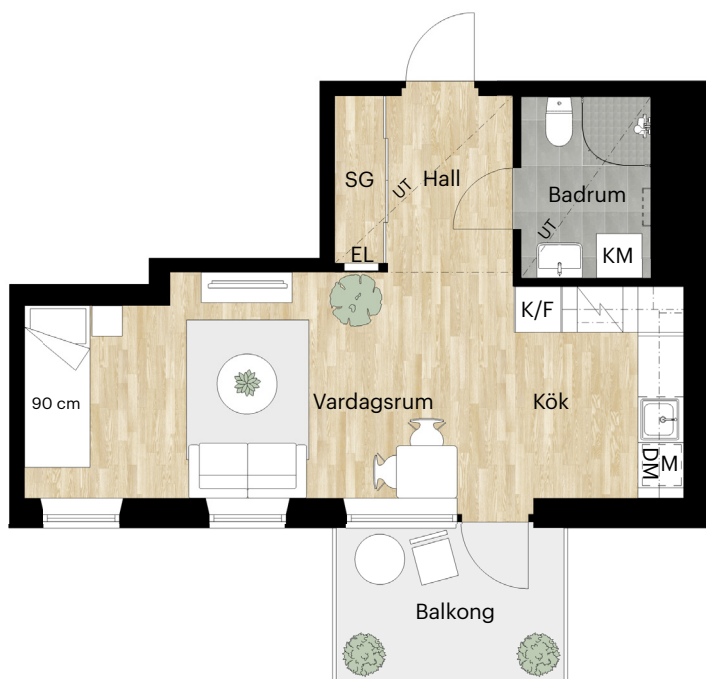

Takhöjd = 2,5 m


BH anger bröstningshöjd\* på fönster.  
Bröstningshöjd är 0,6 m om inget annat anges.

\*Bröstningshöjd = höjd från golv till underkant fönster.

\*Undertak lokalt nedsänkt minsta takhöjd 2,25 m




Skala 1:100 (1 cm på planritning motsvarar 100 cm i verkligheten)

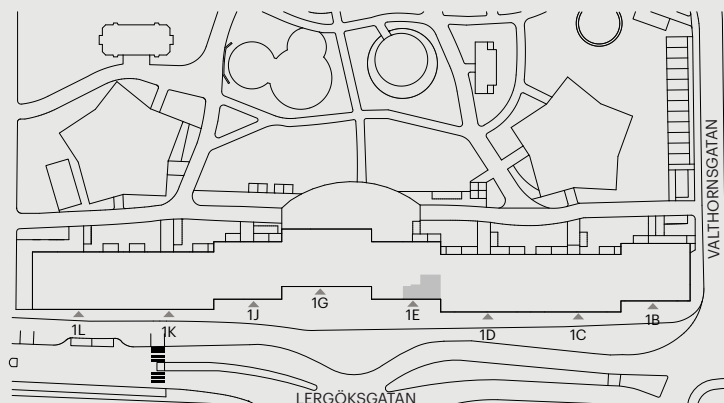

Orienteringsfigur



Skatteverkets  
ID-nummer:  
14-1504

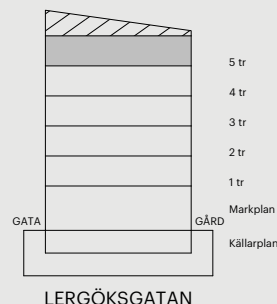

**BALDER**