


TROSALUNDSBERGET 1  
TROSA KOMMUN



HSB – där möjligheterna bor

1 RoKv  
37 kvm BOA

LGH NR: 40  
HUS B2  
TROSALUNDSGATAN 17 B  
VÅNINGSPÅN 1

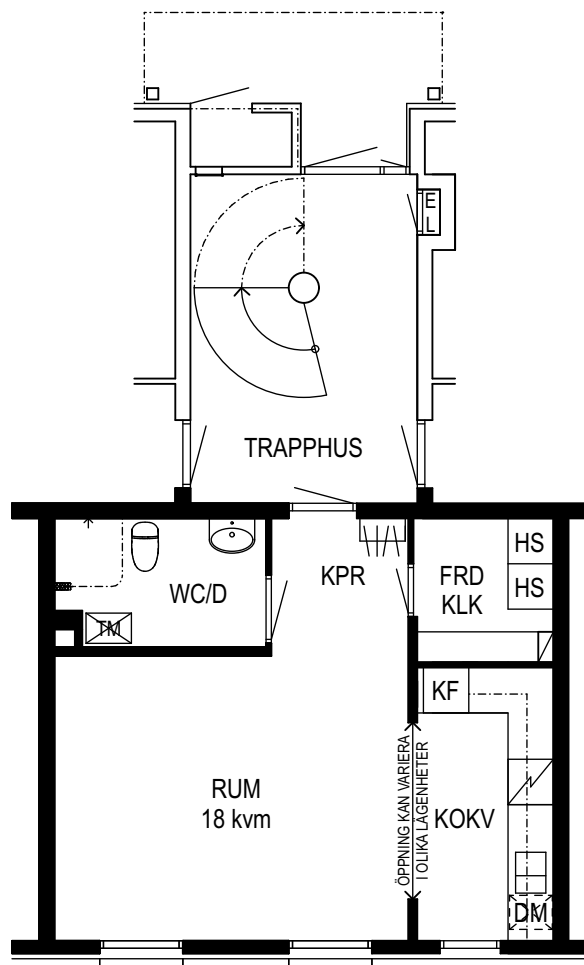

SKALA 1:100  
1 CM PÅ RITNINGEN = 1 METER I VERKLIGHETEN

0 0,5 1 2 3 4 5 METER

GENERELLA SYMBOLFÖRKLARINGAR

|  |                      |  |                       |
|--|----------------------|--|-----------------------|
|  | SPIS                 |  | HÖGSKÅP FÖR KLÄDER    |
|  | PLATS FÖR DISKMASKIN |  | TVÄTTMASKIN           |
|  | KYL/FRYS             |  | BÄNKSIVA MED ÖVERSKÅP |
|  |                      |  | KAPPHYLLA             |

ANMÄRKNING  
AVVIKELSER BETR. RUMSSTORLEKAR MM KAN FÖREKOMMA PÅ PLANRITNINGEN