


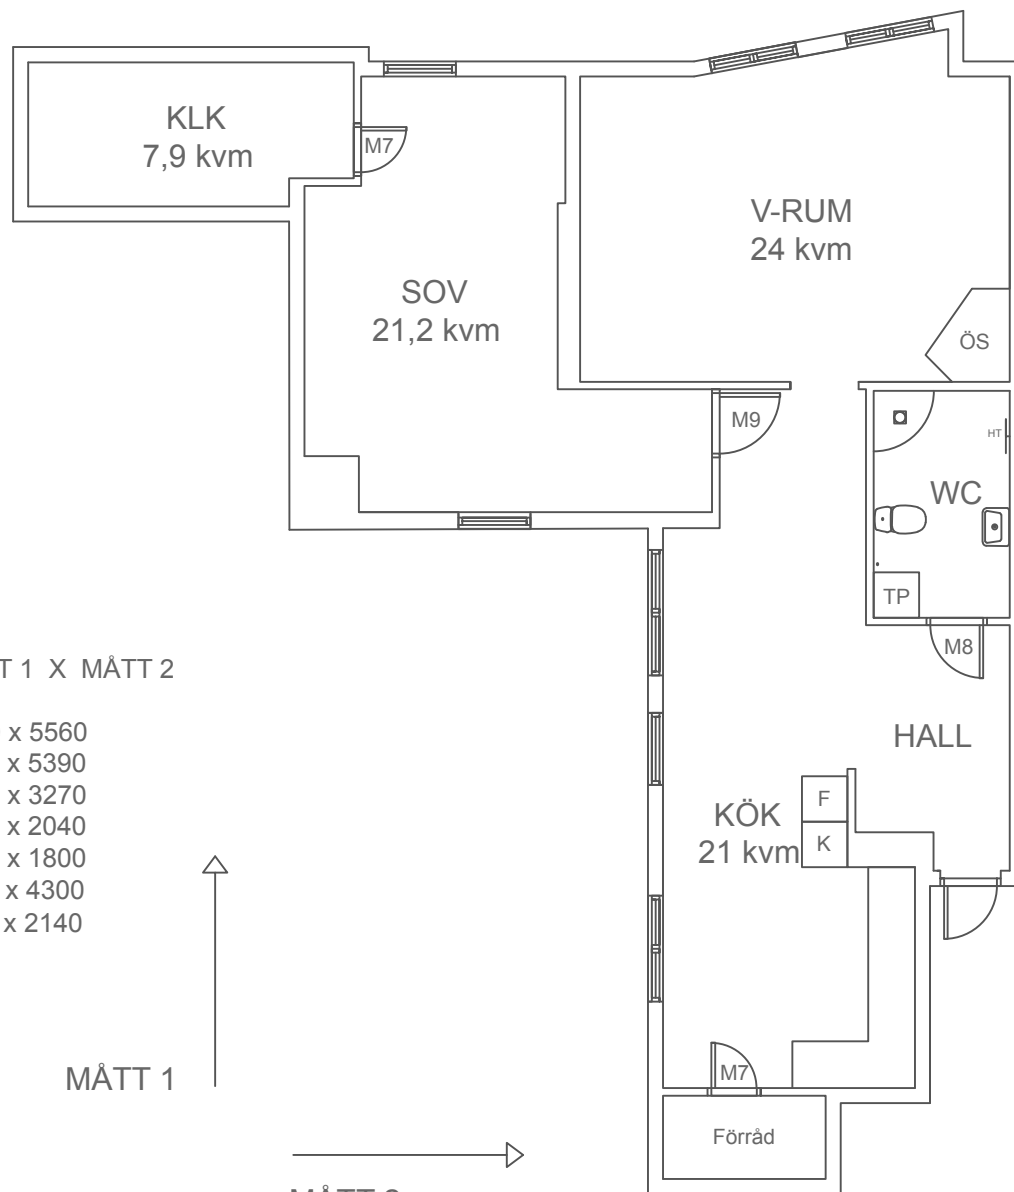

HUVUDMÅTT CA MÅTT 1 X MÅTT 2

V-Rum	4040 x 5560
Sov	5750 x 5390
Kök	7400 x 3270
Hall	3250 x 2040
WC	3000 x 1800
Klk	1910 x 4300
Förråd	1100 x 2140

MÅTT 1

MÅTT 2


0 1 2 3m

PLANRITNING
Storgatan 20C, lgh 1101
2 rok 100 kvm
Kopparleden AB
8888015
Ludvika

2020-04-27

Avvikleser kan förekomma.

SKALA 1:100 (A4)

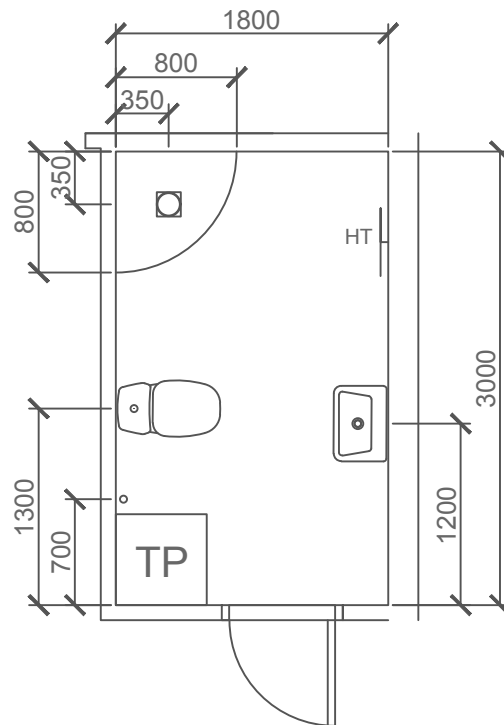

SKALA 1:50 (A4)

PLANRITNING
Storgatan 20C, lgh 1101
2 rok 100 kvm
Kopparleden AB
8888015
Ludvika

2020-04-27

Avvikleser kan förekomma.