


HUVUDMÅTT CA MÅTT 1 X MÅTT 2

Vardagsrum	3920 x 5030
Sov 1	3980 x 3020
Sov 2	2700 x 3740
Kök	4350 x 3250
Hall	3900 x 2540
WC	2220 x 2420

MÅTT 1

MÅTT 2

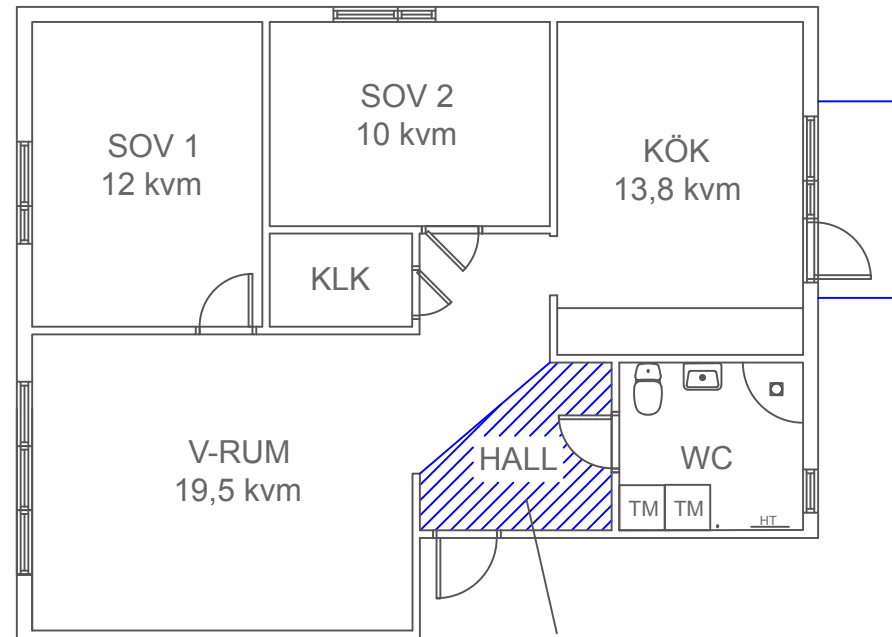

Entrélaminat

3 rok 75,5 kvm

0 1 2 3m

PLANRITNING

Vändplan 6

131B, lgh 1102

Britsarvsskolan 6 i Falun AB

20006


8852903

Falun

2019-12-14

Avvikelser kan förekomma.

SKALA 1:100 (A4)

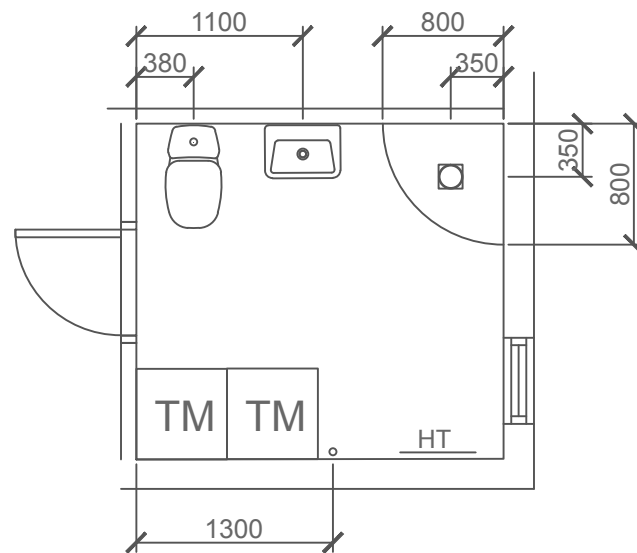

SKALA 1:50 (A4)

PLANRITNING
Vändplan 6
131B, lgh 1102
Britsarvsskolan 6 i Falun AB
20006
8852903
Falun

2019-12-14

Avvikelser kan förekomma.