

4 RUM OCH KÖK

79 KVM

LAGERGRENS GATA 20A

1730-1338

Planlösningen är preliminär och vi förbehåller oss rätten till ändringar.

Omfattning och storlek på schakt kan komma att justeras.

UPPRÄTTAD: 2025-01-17

FÖRKLARINGAR


	Spishäll med inbyggd ugn		Hatthylla
	Kyl		Överskåp
	Frys		Schakt
	Diskmaskin		Hylla med stång
	Städschrank		IL-V Inspektionslucka vattenschakt
	Garderob med hyllor		EL Elschrank
	Garderob med stång och hylla		
	Tvättställe		
	Mikro i överskåp		
	FRD/SG Skjutdörrsgarderob med förråd		

Takhöjd = 2,5 m


Takhöjd badrum = 2,3 m

BH anger bröstningshöjd* på fönster.
Bröstningshöjd är 0,6 m om inget annat anges.


*Bröstningshöjd = höjd från golv till underkant fönster.

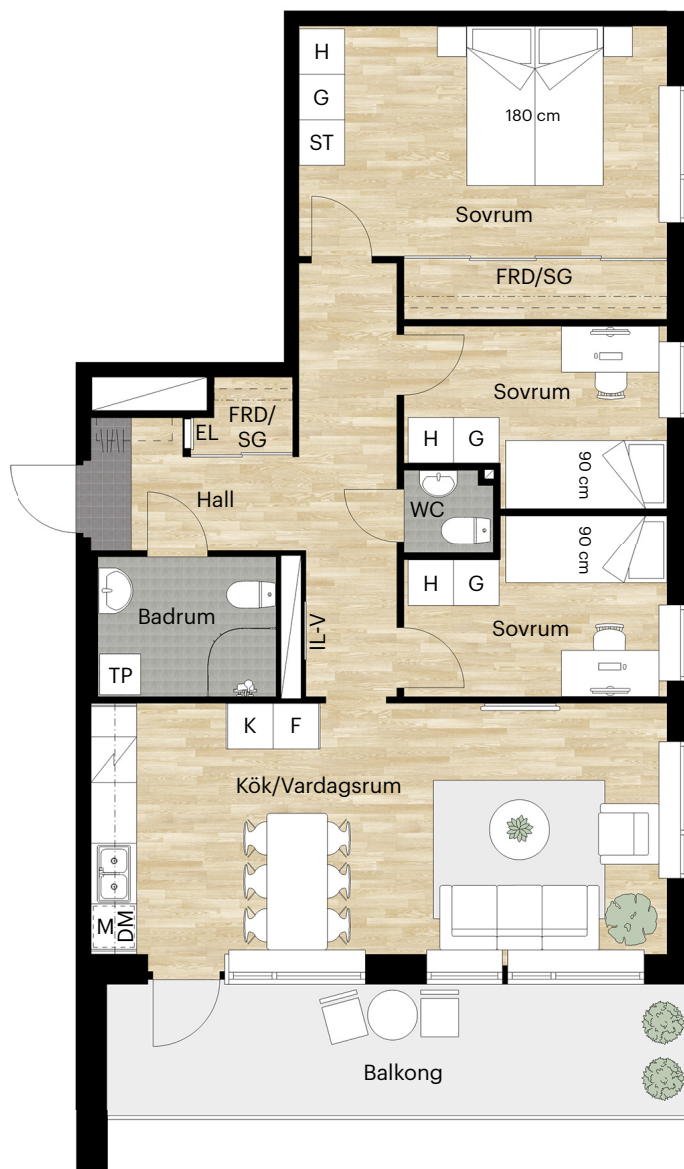

Skala 1:100 (1 cm på planritning motsvarar 100 cm i verkligheten)

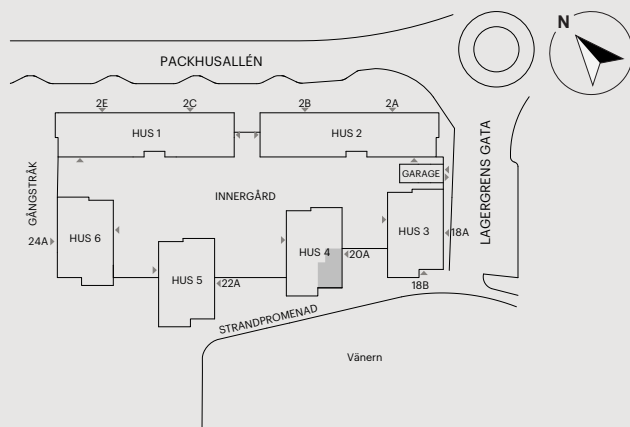

Orienteringsfigur

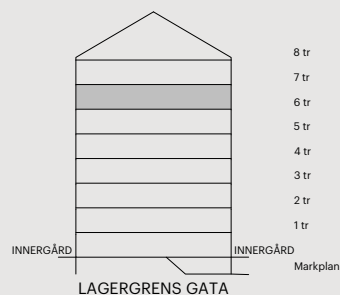

Skatteverkets
ID-nummer:
1601

BALDER