




FUTUR FASTIGHETER

KV. KARLJOHANSVAMPEN 1

Planetvägen 66C
NORRTÄLJE

LGH 1003

3 rum och kök
53 m²

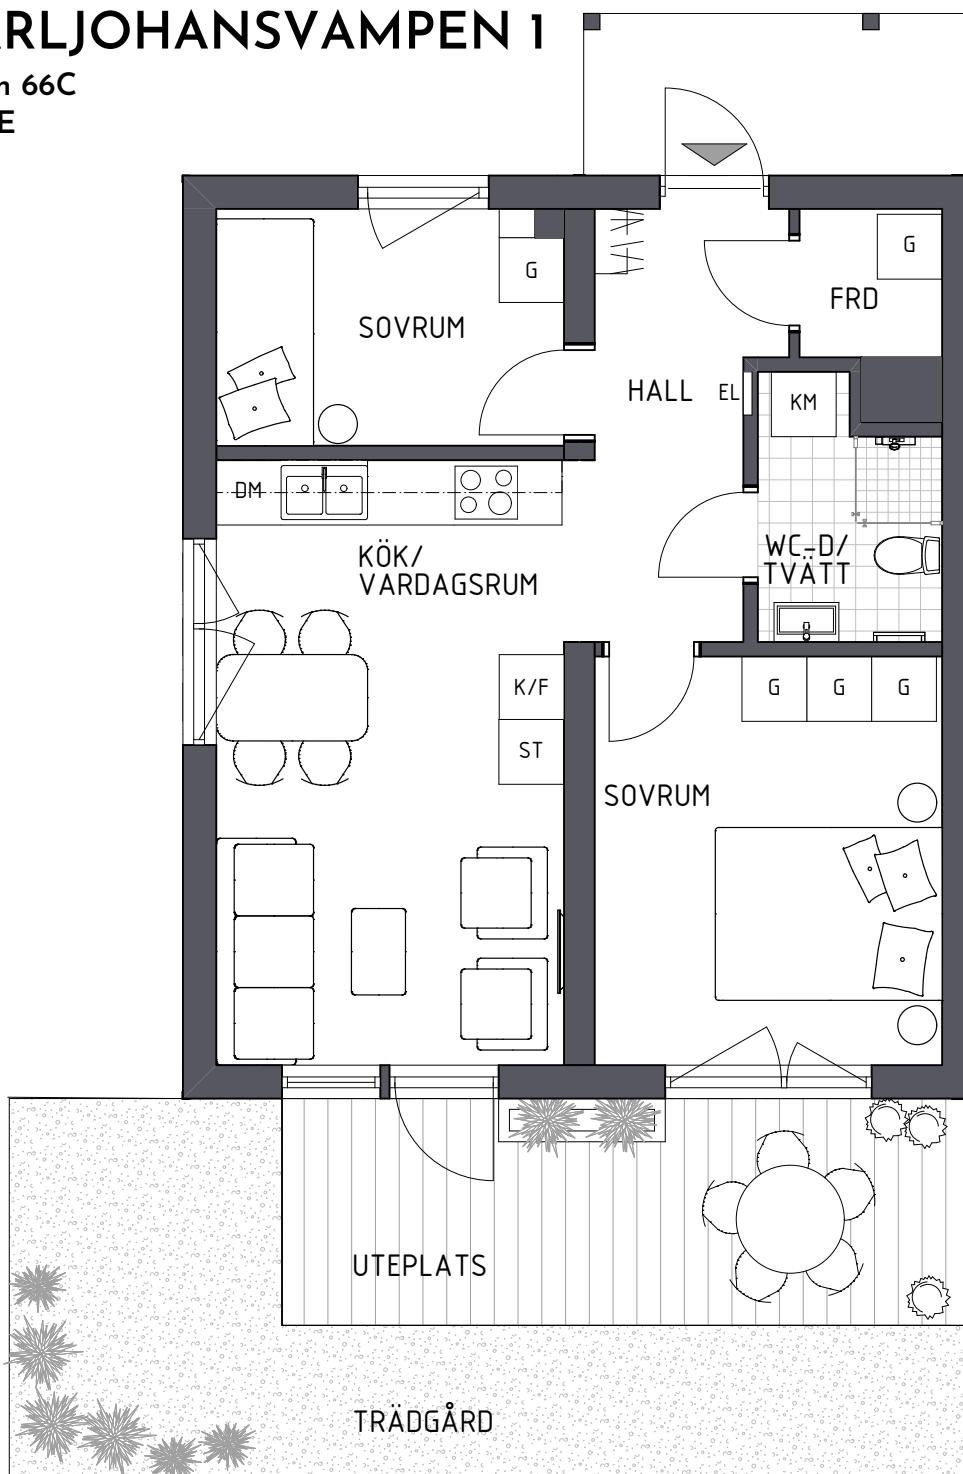


Teckenförklaring


K/F	KYL & FRYS		SPIS
KM	KOMBIMASKIN	G	GARDEROB

DM	DISKMASKIN TILLVAL	ST	STÄDSKÅP
----	-----------------------	----	----------

KAPPHYLLA

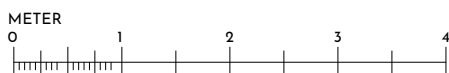

MED RESERVATION FÖR ÄNDRINGAR OCH EVENTUELLA TRYCKFEL.
AREOR ÄR UPPMÄTTA PÅ RITNING OCH KAN AVVIKA.
LÄGENHETEN HAR INGET EXTERNT FÖRRÄD UTÖVER DET SOM
REDOVISAS INOM SJÄLVA LÄGENHETEN.

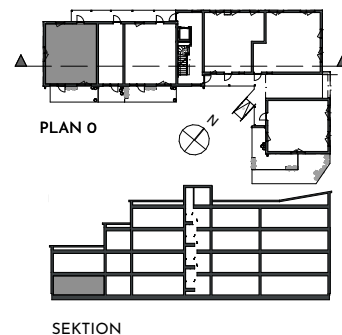

FUTUR FASTIGHETER AB

Polhemsgatan 25 112 30 Stockholm +46 8 618 95 00
info@futurafastigheter.se 559425-8245 www.futurafastigheter.se