


# Ystad Trädgårdsstad

Hus A | Plan 11-14 | Lgh: A1106, A1206, A1306, A1406 | 1 RoK | 36 m<sup>2</sup>



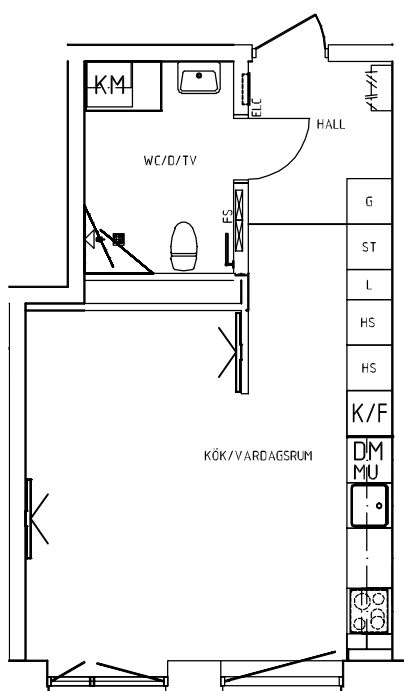


Skala 1:100

0 1 2 3 4 5 m

## förklaringar

|         |                    |     |                          |
|---------|--------------------|-----|--------------------------|
| G       | Garderob           | K/F | Kyl/Frys                 |
| L       | Linneskåp          | TM  | Tvättmaskin              |
| Frd/Klk | Förråd/Klädkammare | TT  | Torktumlare              |
| Klk     | Klädkammare        | KM  | Kombimaskin (TM+TT)      |
| ST      | Städsåp            | —   | Handdukstork             |
| HS      | Högsåp             | ☼   | Inbyggnadsugn + spishäll |
| K       | Kylskåp            | DM  | Förberett för diskmaskin |
| F       | Frys               | MU  | Förberett för micro      |

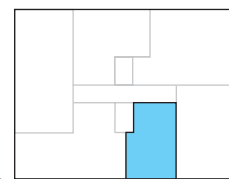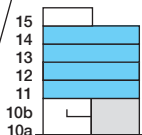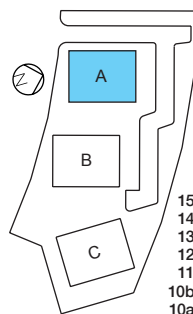

Vi förbehåller oss rätten för justeringar. Rev. 20200508