

KV. GULDGUBBEN 2

KRONVALLSGATAN 10, MARIA STATION, HELSINGBORG


Lgh A-1101, A-1201, A-1301, A-1401

A-1106, A-1206, A-1306, A-1404

2 RUM & KÖK

BOAREA: 44,7 m²

VÅNING 2 - 5

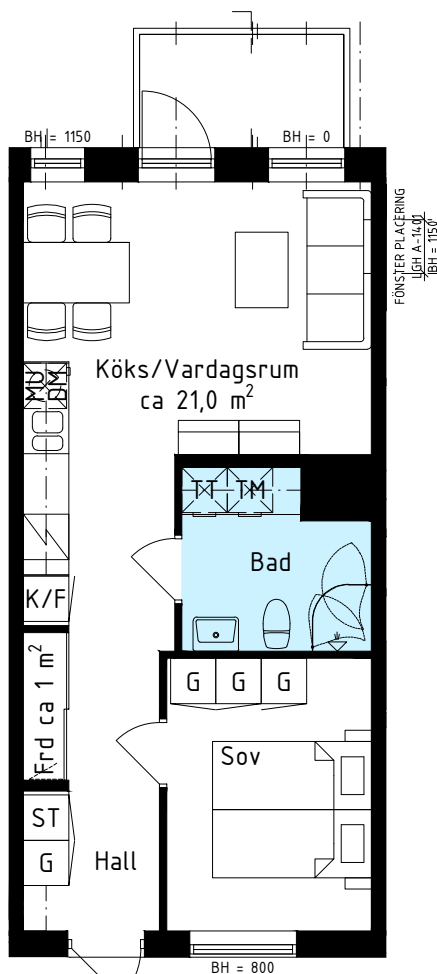

RUMSBESKRIVNING:

GENERELLT:
GOLV: EKPARKETT
SOCKEL: EK
VÄGG: MÅLAD VIT (NCS S 0502-Y)
TAK: MÅLAT VITT (NCS S 0500-N)
FÖNSTERBÄNK: NATURSTEN
TELE/DATA ÖRESUNDSKRAFT FIBERNÄT

KÖK:
ÖVRIGT: SKÅPSINREDNING VIT
 STÄNSKYDD, KAKEL 10x30, VIT
 SPIS MED INDUKTIONSHÄLL OCH VARMLUFTSUGN
 1-2 RoK: KYL/FRYS
 KÖKSINREDNING
 DISKMASKIN,
 MICROVÅGSUGN

BAD/TVÄTT:
GOLV: KLINKER 10x10, MÖRKGRÅ
VÄGG: KAKEL 20x20, VIT
ÖVRIGT: BADRUMSKÅP MED BELYSNING
 TVÄTTMASKIN,
 TORKTUMLARE ALT.
 KOMBIMASKIN
 ÖVERSKÅP OVAN UTR.
 HANDDUKSTORK
 DUSCHVÄGG
 KOMFORTVÄRME, GOLV

FÖRKLARINGAR

Frd FÖRRÅD

G GARDEROB

ST STÄDSKÅP

TT TORKTUMLARE

TM TVÄTTMASKIN

KM KOMBIMASKIN

DUSCHVÄGGAR

PARKETT

KLINKER I BAD

BH BRÖSTNINGSHÖJD

MU MICROVÅGSUGN

DISKMASKIN

K/F KYL/FRYS

K KYL


F FRYS

SPIS MED UGN


SKALA 1:100



FASAD MOT NORR

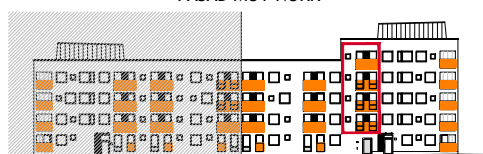

FASAD MOT ÖSTER

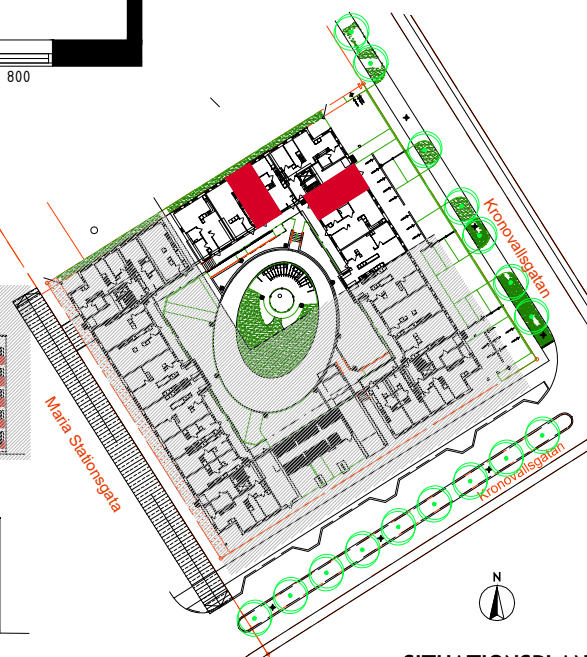

SITUATIONSPLAN