


O | BAL DER

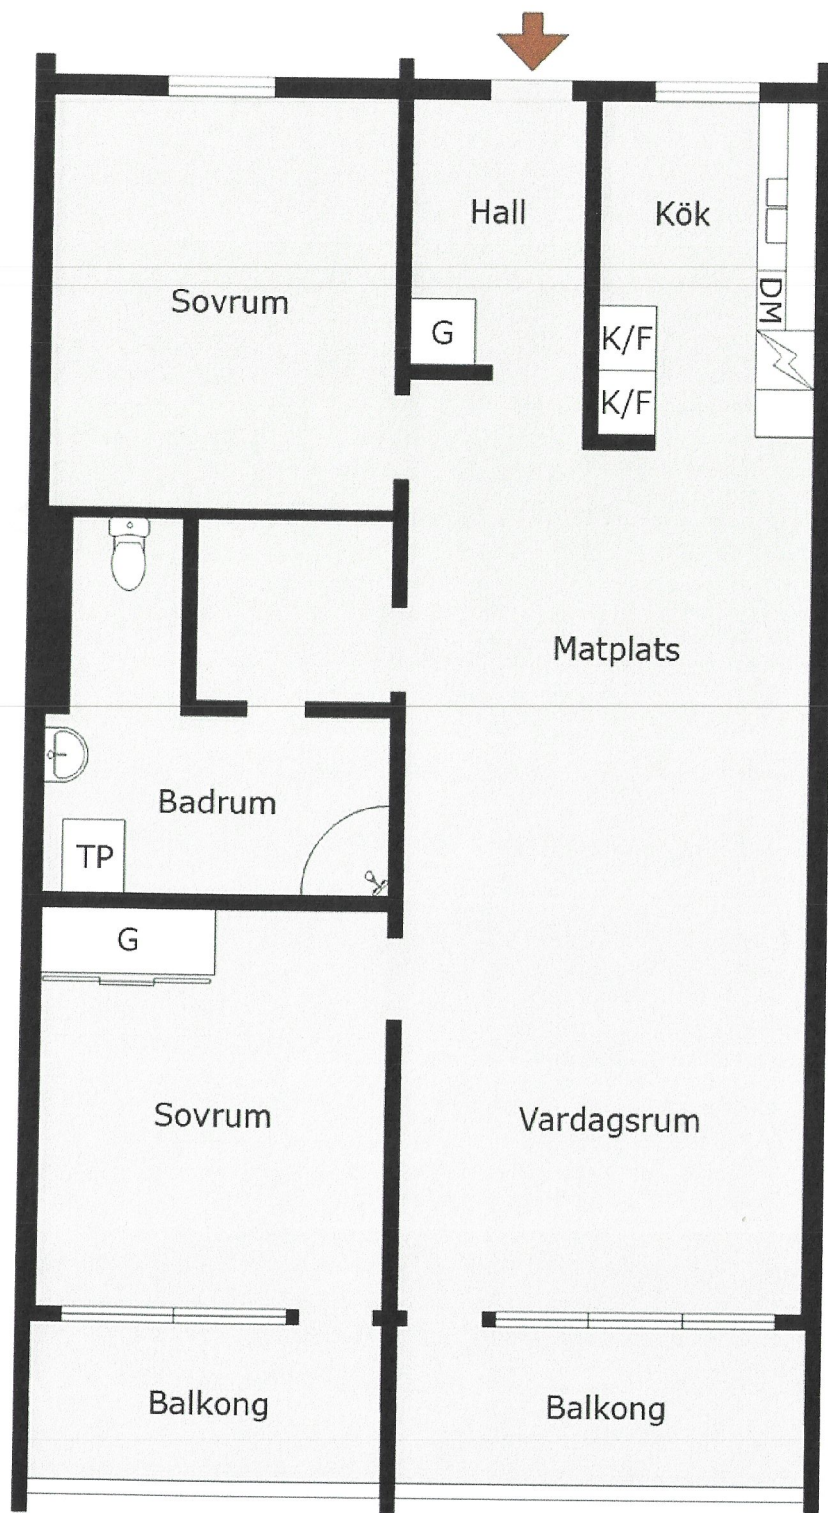

Storgatan 6

Med reservation för avvikelser. Planskissen är ej skalenlig