


Jungfruvägen 115A-1201

HUVUDMÅTT	CA	MÅTT 1 X MÅTT 2
Vardagsrum		6020 x 4170
Sov		4140 x 4230
Kök		4140 x 4500
Hall		2470 x 1600
WC		1860 x 2220

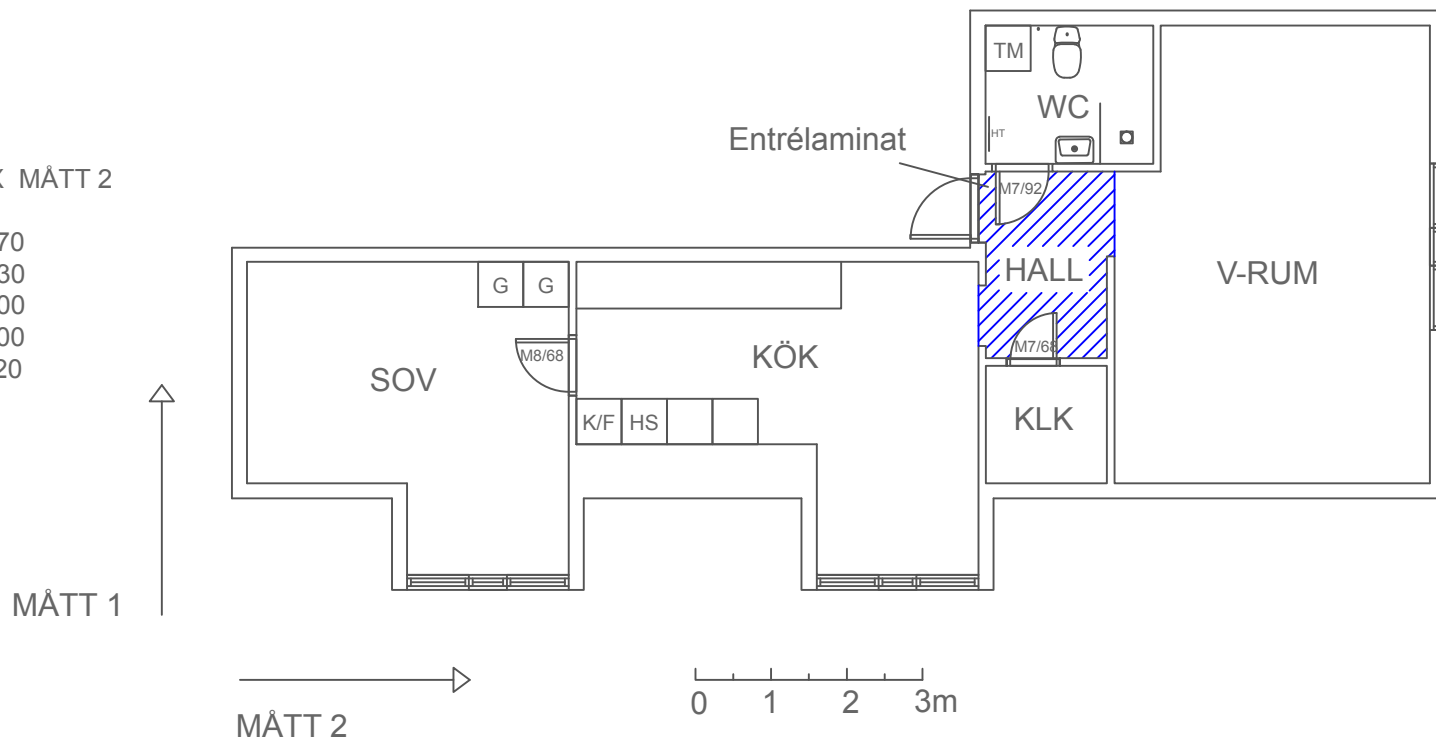


PLANRITNING
Falun Bojsenburg
Hus B A01
Typ 10
2 rok 66,9 kvm

2020-11-02

Avvikelser kan förekomma.

SKALA 1:100 (A4)

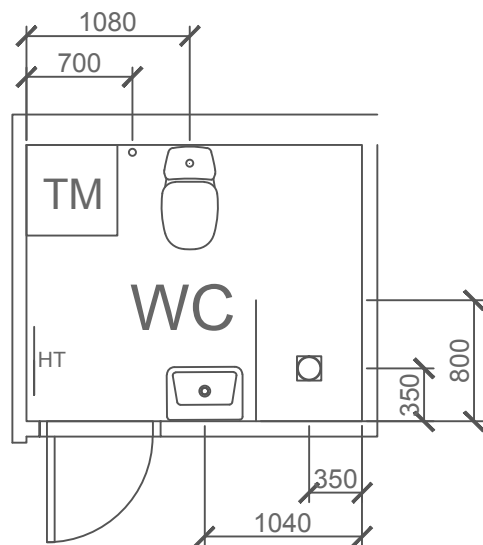

SKALA 1:50 (A4)

PLANRITNING
Falun Bojsenburg
Hus B A01
Typ 10
2 rok 66,9 kvm

2020-11-02

Avvikelser kan förekomma.