
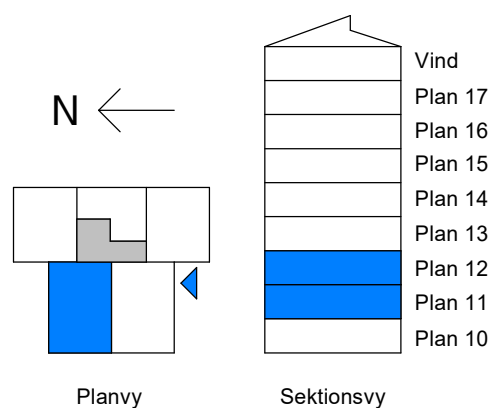


# 3 RoK

ca: 75,8 kvm  
Bergsvägen 21B

LGH NR: 1104  
1204

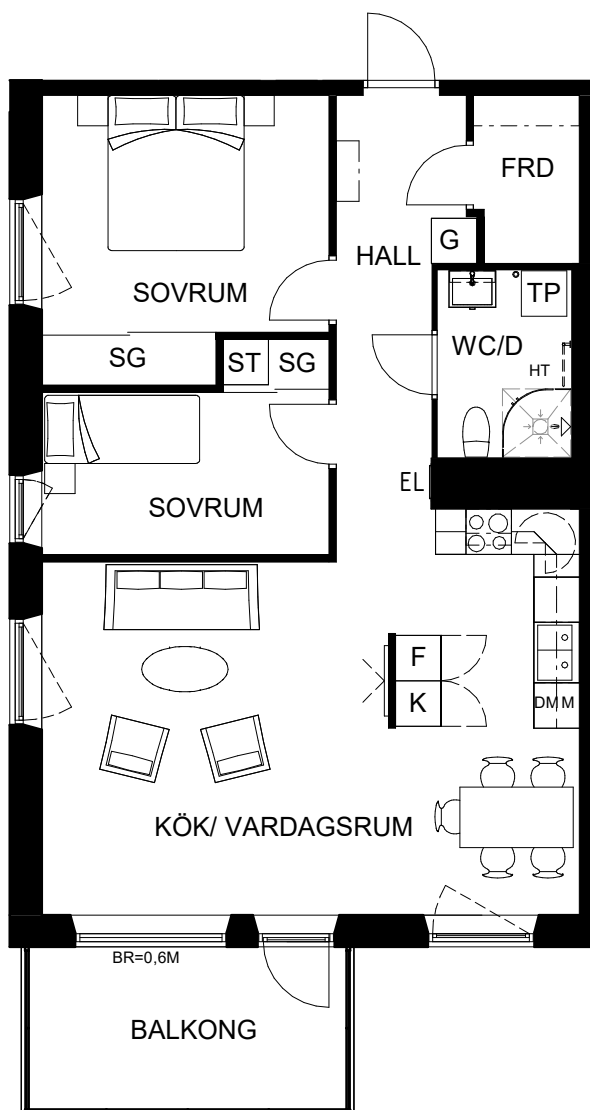

## Teckenförklaring

|       |                          |     |                           |
|-------|--------------------------|-----|---------------------------|
| D     | Dusch                    | M   | Mikrovågsugn i överskåp   |
| DM    | Diskmaskin               | SG  | Skjutdörrsgarderob        |
| EL    | El-/multimediacentral    | ST  | Städsåp/Städ i SG         |
| F     | Frys                     | TP  | Tvättpelare               |
| G     | Garderob                 |     | (tvättmaskin+torktumlare) |
| HT    | Handdukstork             | --- | Väggskåp                  |
| K     | Kyl                      | --- | Klädstång i klädkammare   |
| K/F   | Kyl/frys                 |     |                           |
| BR= M | Avvikande bröstningshöjd |     |                           |

0 1 2 3 4 5 meter



Skala 1:100

Rumshöjd är ca 2,5 m.  
Bröstningshöjd fönster är ca: 0,8 m.