


2019-05-15

Våning: Plan 4
Lägenhetsnr: A-1307
A-1316

- Öppen social planlösning
- Stort lättmöblerat master bedroom
- Klädkammare för bra förvaring
- Balkong

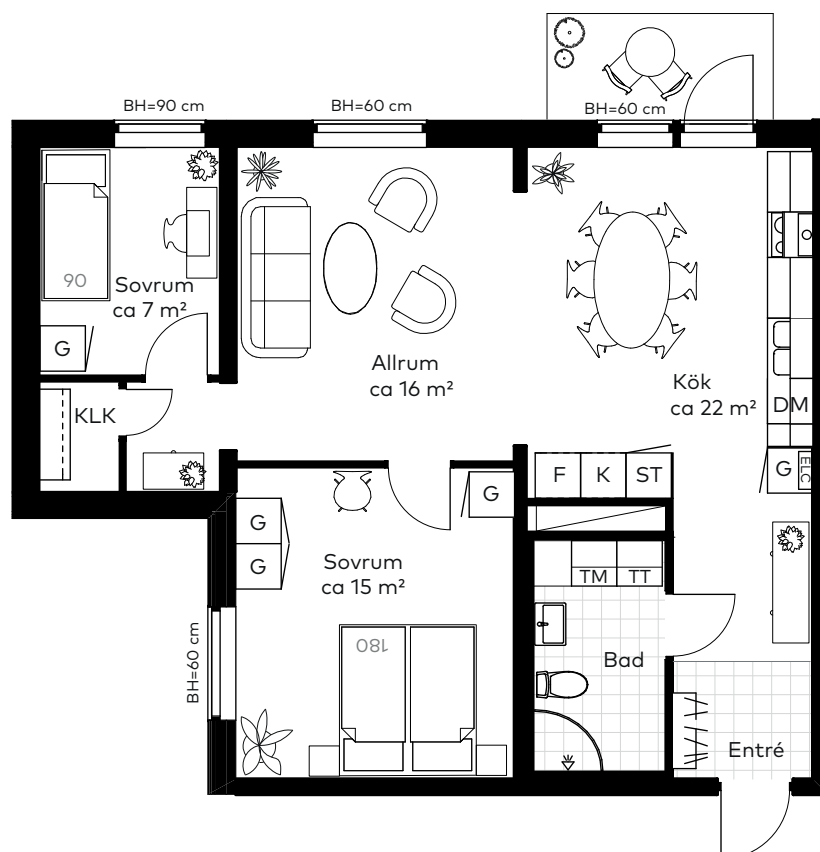


Takhöjden är ca 2,5 m.

Framför fönster monteras vattenburna radiatorer.

Lokala nedsänkningar i tak kan förekomma.



Skala 1:100

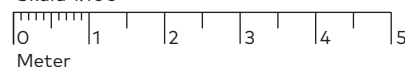


Teckenförklaringar

BH	Bröstningshöjd
G	Garderob
ST	Städsåp
K/F	Kyl/frys
K	Kyl
F	Frys
ELC	Elcentral
DM	Diskmaskin
TM	Tvättmaskin
TT	Torktumlare
KM	Kombimaskin

Lägenhetens placering i huset

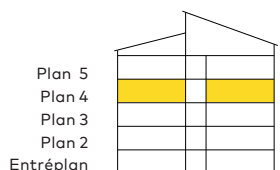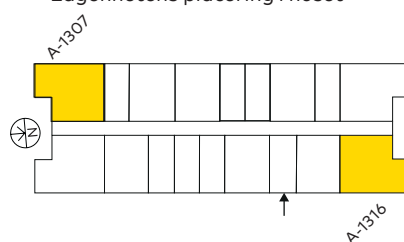

Husets placering på gården Pilarna visar husens entréer

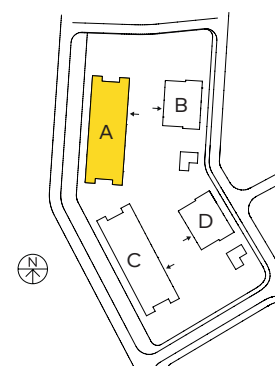

Magnolia Bostad förbehåller sig rätten till ändringar i utförande. Lägenheterna är uppmätta på ritning och variation kan förekomma vid fysisk uppmätning. Möbler och övriga illustrationer ingår ej.

MAGNOLIA