



2 rok, 48 kvm

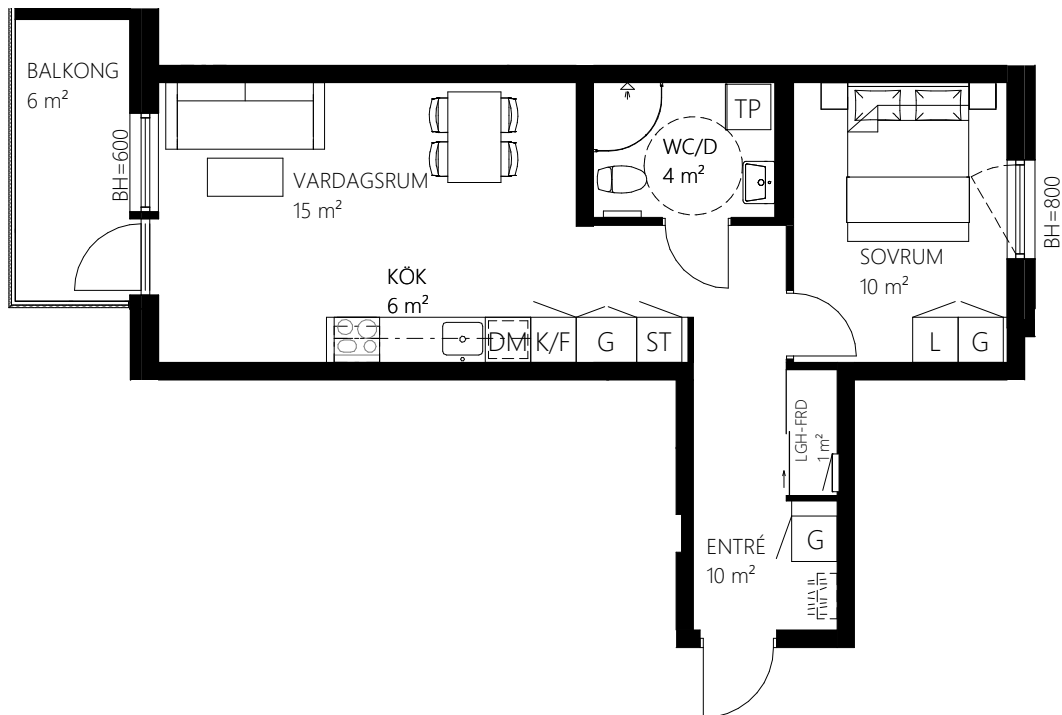

Teckenförklaring

	Spishäll	DM	Diskmaskin
	Överskåp	TP	Tvättpelare
G	Garderob	KM	Kombimaskin tvätt/tork med bänkskiva ovan
L	Linneskåp	BH	Bröstningshöjd
ST	Städsåp	KLK	Klädkammare
HS	Högsåp	LGH-FRD	Lägenhetsförråd
K/F	Kyl/frys		Skjutdörrar
	Elskåp		



SKALA 1:100

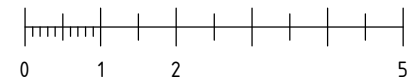

METER

Norra Kajen Kv Pollaren

F1306 Våning 3

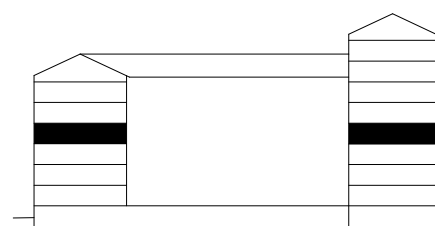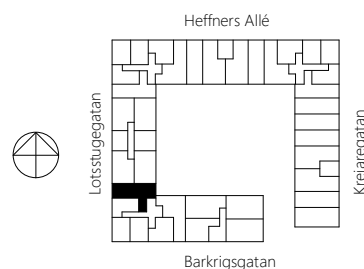

Plan 17 = våning 7
Plan 16 = våning 6
Plan 15 = våning 5
Plan 14 = våning 4
Plan 13 = våning 3
Plan 12 = våning 2
Plan 11 = våning 1
Plan 10 = entréplan
Plan 9 = källarvåning