


GENERATORN 7

FLEMINGSBERGSDALEN HUDDINGE

2 rok, 53 m²


Objektsnummer: 8501-18002

Ebba Bååts torg 13, lgh 1002

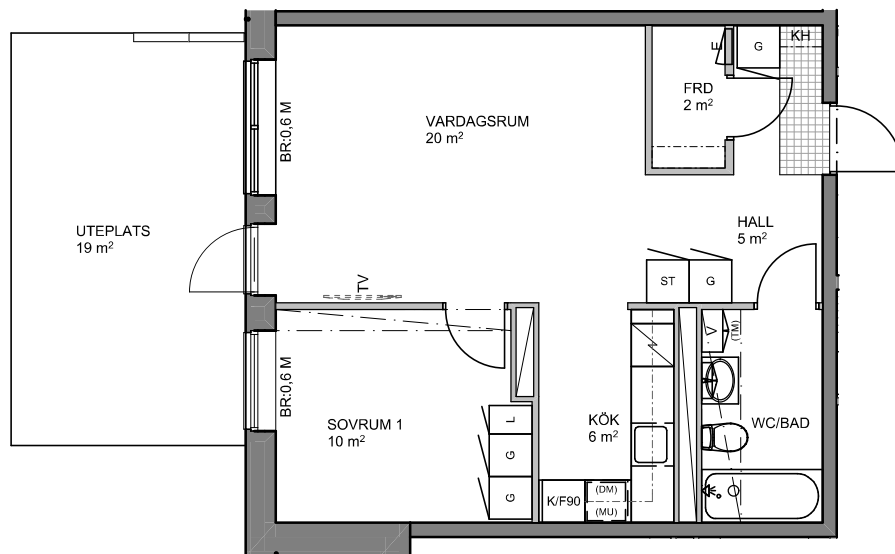


FÖRKLARINGAR

- G GARDEROB
- SG SKJUTGARDEROB
- L LINNESKÅP
- ST STÄDSKÅP
- SPIS
- K KYL
- F FRY
- K/F KYL/FRY
- (DM) FÖRB. FÖR DISKMASKIN
- (MU) FÖRB. FÖR MICROVÅGSUGN
- (TM) FÖRB. FÖR TVÄTTMASKIN
- TV FÖRSTÄRKT VÄGG FÖR TV
- E ELCENTRAL/IT-SKÅP
- V SKÅP FÖR VS-INSTALLATION
- KLK KLÄDKAMMARE
- NEDSÄNKT UNDERTAK
- KH KAPPHYLLA
- BR BRÖSTNINGSHÖJD
- VÄGGSKÅP
- ÖVERSKÅP I KÖK/HYLLA I FRD/KLK

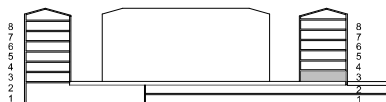

0 1 2 3 4 5
SKALA 1:100

RUMSHÖJD 2,9 meter

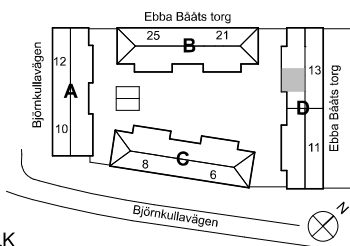

Med reservation för att avvikelser kan förekomma.

HEBA
FASTIGHETS AB