


ALÉN 3

NORRTÄLJE HAMN

3 ROK, ca 66 m²
Objektsnummer: 8803-11053
Adress: Sjöfartsgatan 14

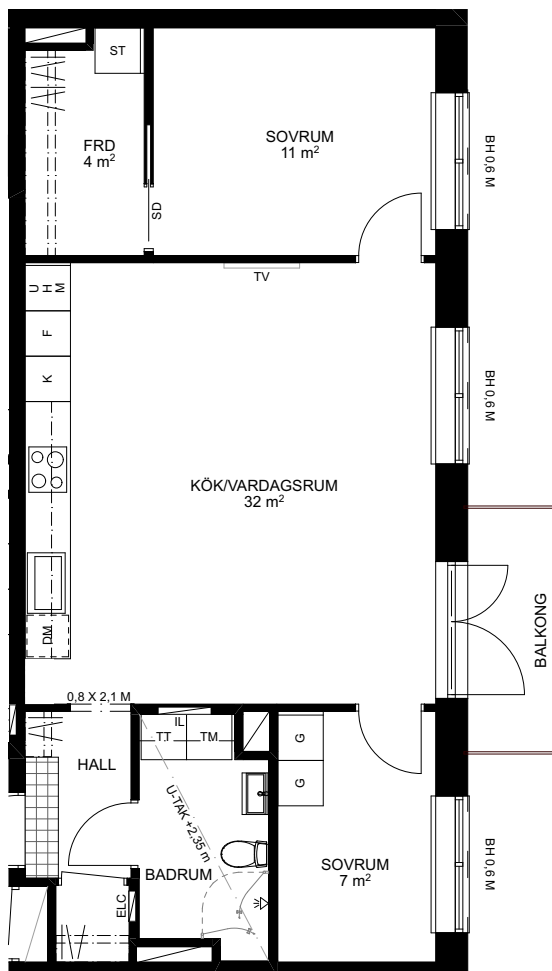


MED RESERVATION FÖR ATT AVVIKELSER KAN FÖREKOMMA
(SIFFROR EFTER SYMBOL ANGIVET AVVIKELSE SKÅPBREDD, EX G5= 500MM BRED GARDEROB.
I ÖVRIGA FALL DÄR INGET ANNAT ANGES ÄR GARDEROBER 600 MM.

GENERELL HÖJD: 2,6 m
EV. LOKALA SÄNKNINGAR
REDOVISAS I PLANRITNING

DM	DISKMASKIN ENL. SYMBOL	KM	KOMBIMASKIN
K	KYL	TT	TORKTUMLARE
F	FRYS	TM	TVÄTTMASKIN
KF	KYL/FRYS	G	GARDEROB
○ ○	SPISHÄLL ENL. SYMBOL	ST	STÄDSKÅP
M/U	MIKROVÅGSUGN & INBYGGNAD- UGN 60 CM I HÖGSKÅP	H	HÖGSKÅP
---	ÖVERSKÅP/INKLÄDNAD I KÖK/BADRUM	SD	SKJUTDÖRR
		SG	SKJUTGARDEROB

KL	KLINKER I HALL
KLK	KLÄDKAMMARE
FRD	FÖRRÅD I LÄGENHET
IL	INSPEKTIONSLUCKA
ELC	EL/TELE/IT-CENTRAL
TV	FÖRSTÄRKT REGEL FÖR UPPSÄTTNING AV TV.

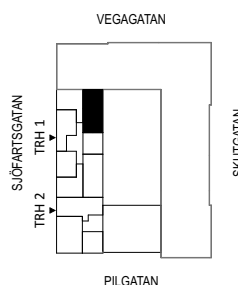

SKALA 1:100 (A4)

