


1 rok, 28 kvm

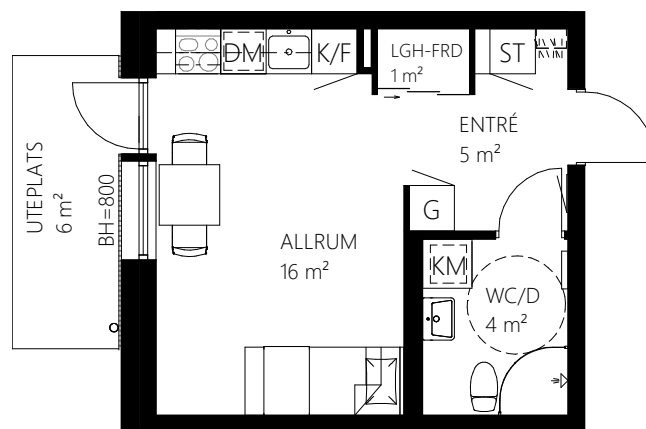

Teckenförklaring



Spishäll



Överskåp

G

Garderob

L

Linneskåp

ST

Städsåp

HS

Högsåp

K/F

Kyl/frys

DM

Diskmaskin

Elskåp

TP

Tvättpelare

KM

Kombimaskin tvätt/tork med bänkskiva ovan

TM

Tvättmaskin med bänkskiva ovan

TT

Torktumlare med bänkskiva ovan

BH

Bröstningshöjd
mått till uk fönster

KLK

Klädkammare

LGH-FRD

Lägenhetsförråd

Skjutdörrar

SKALA 1:100



Norra Kajen Kv Lastkajen

C1002 Entréplan

