

Takhöjd 2370 mm


HUVUDMÅTT CA MÅTT 1 X MÅTT 2

V-Rum	3900 x 5280
Kök	2980 x 3870
Sov	3470 x 3870
Hall	5520 x 1270
WC	1480 x 3800
Klk	1780 x 1270

Dörr 1,2	Befintlig
Dörr 3	8x20,5
Dörr 4,5	7x20,5

MÅTT 1

MÅTT 2

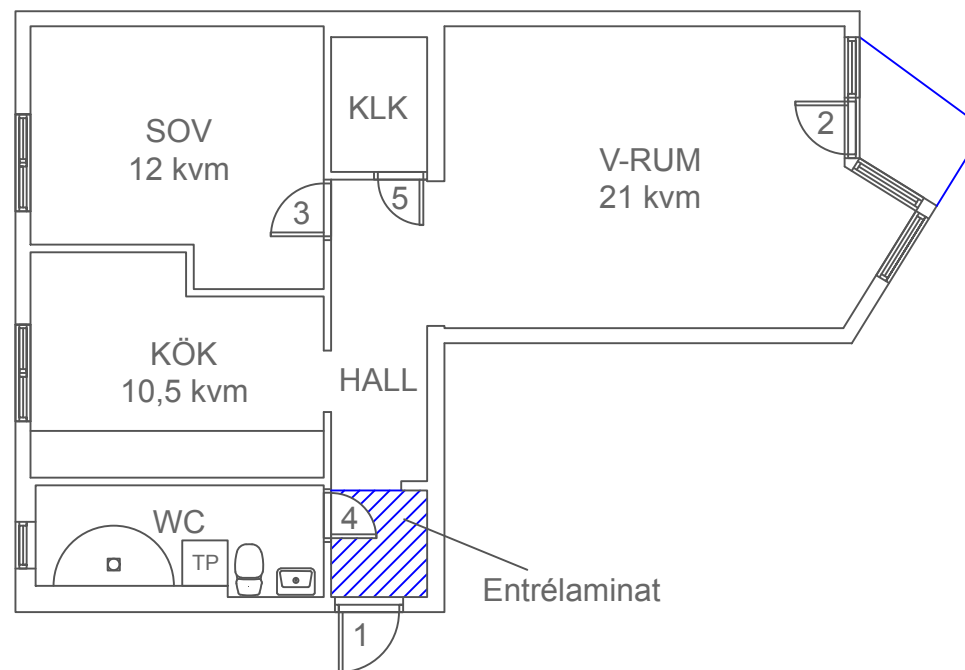

2 rok 58 kvm

0 1 2 3m

PLANRITNING

Vallvägen 1B, lgh 1101

Lilla Näs 3:41

FE11032

DB88C

8850505

20012

Falun

SKALA 1:100 (A4)

2019-03-30