

1 RUM OCH KÖK

35 KVM

LERGÖKSGATAN 1B

1726-1083


Planlösningen är preliminär
och vi förbehåller oss rätten
till ändringar.

Omfattning och storlek på
schakt kan komma att
justeras.

UPPRÄTTAD: 2024-08-15

FÖRKLARINGAR

-  Spishäll med inbygggnadsugn  Överskåp
 K/F Kyl och Frys  Undertak*
 DM Diskmaskin
 KM Kombimaskin
 M Mikrovågsugn
EL Elskåp
SG Skjutdörrsgarderob

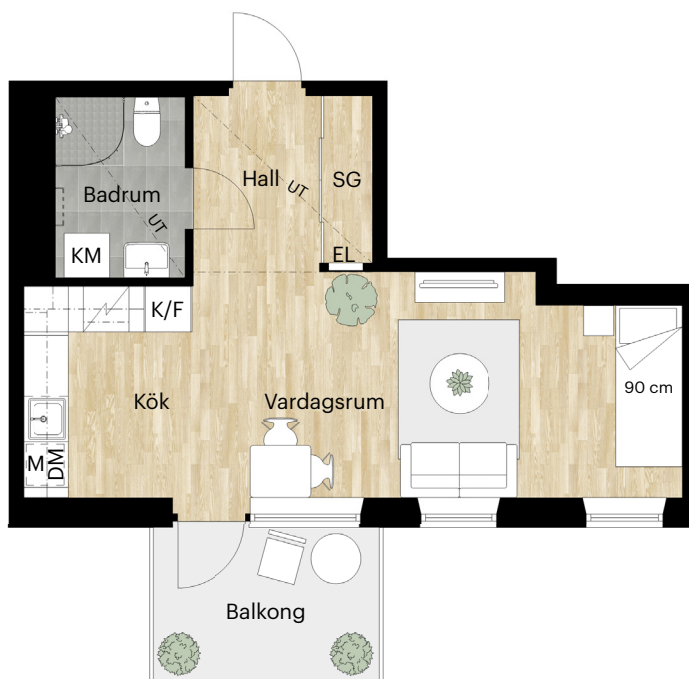

Takhöjd = 2,5 m


BH anger bröstningshöjd* på fönster.
Bröstningshöjd är 0,6 m om inget
annat anges.

*Bröstningshöjd = höjd från golv till
underkant fönster.

*Undertak lokalt nedsänkt minsta takhöjd 2,25 m




Skala 1:100 (1 cm på planritning motsvarar 100 cm i verkligheten)

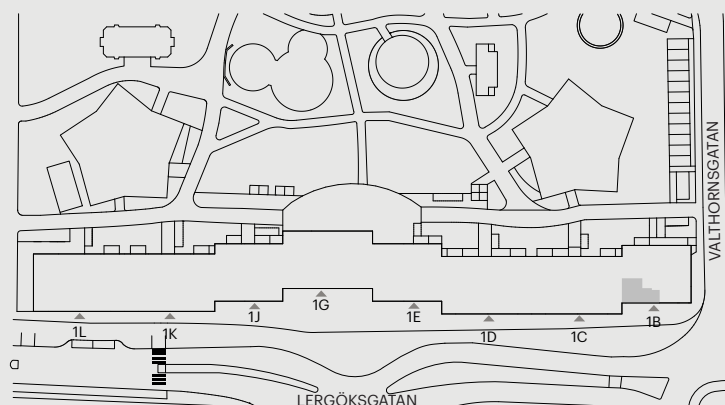

Orienteringsfigur

Skatteverkets
ID-nummer:
17-1401

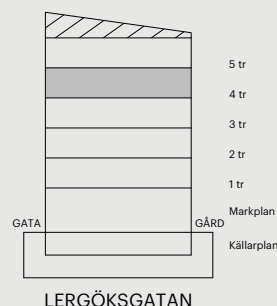

BAL
DER