

3 RUM OCH KÖK

55 KVM

TULLHUSGATAN 7A

1615-1013

Planlösningen är preliminär
och vi förbehåller oss rätten
till ändringar.


Omfattning och storlek på
schakt kan komma att
justeras.

Ytor är ungefärliga

UPPRÄTTAD: 2022-04-26

FÖRKLARINGAR

-  Spishäll med inbyggd ugn
-  Kyl och frys
-  Diskmaskin
-  Städsåp
-  Garderob
-  Tvättpelare
-  Förberett för micro
-  Elcentral
-  Installationslucka
-  Hatthylla
-  Överskåp

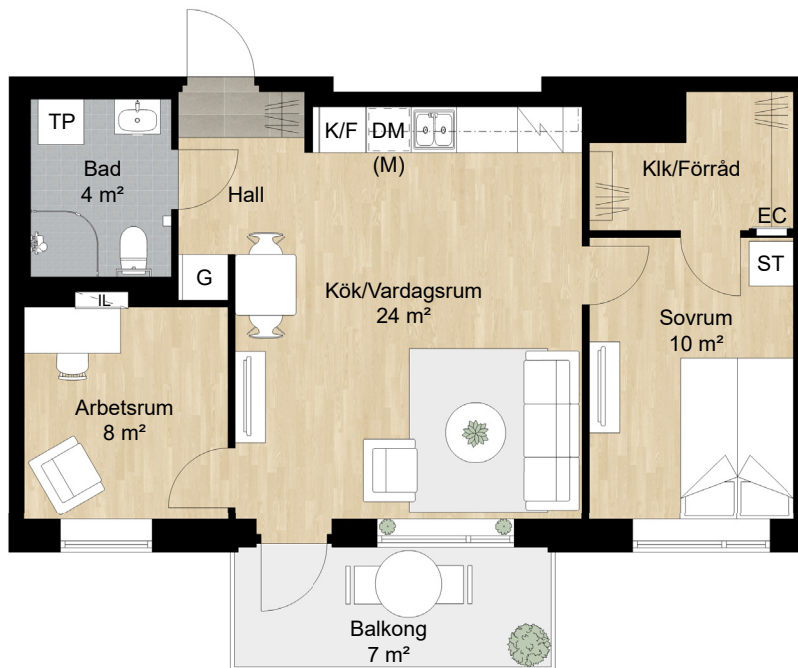

Takhöjd = 2,5 m

BH anger bröstningshöjd* på fönster.
Bröstningshöjd är 0,6 m om inget
annat anges.

*Bröstningshöjd = höjd från golv till
underkant fönster.



Skala 1:100

Lägenhet: 7A-1105

