



HSB LAGGKÄRLET

3 ROK

Prästbolsgatan 12

Lgh: 16-5400-1-171 69,6 m² Plan 12

2026-02-10

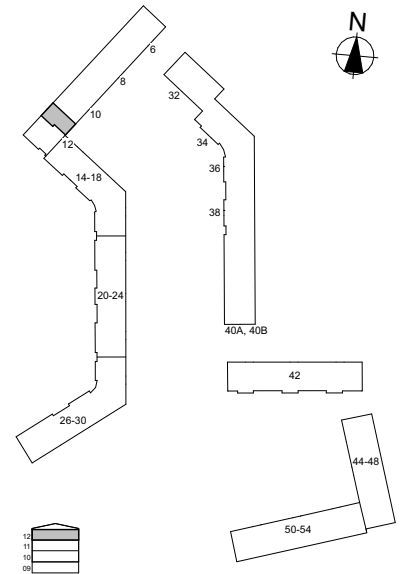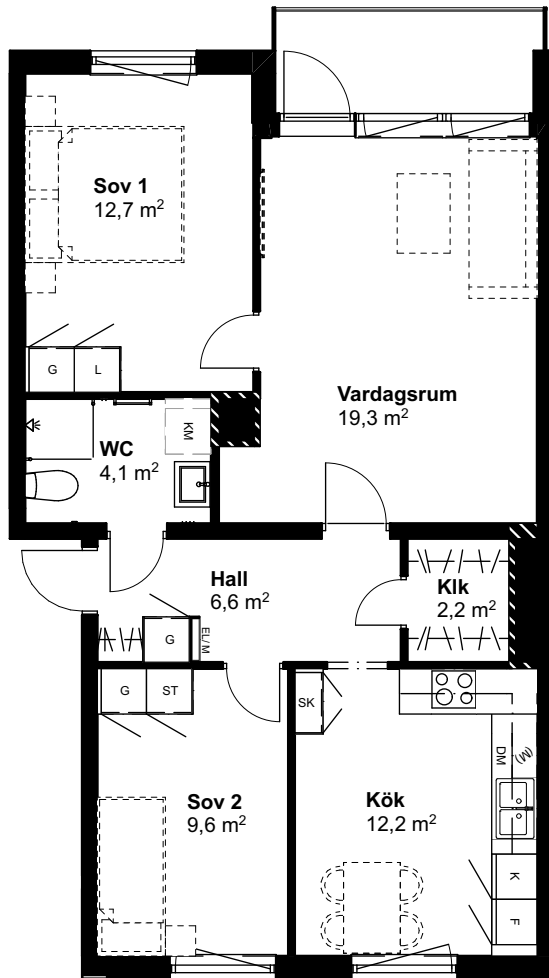

SKALA 1:100 (A4) METER



Generell symbolförklaring

	Kapphylla		Tvättpelare		Kylskåp		Diskmaskin		Skafferi
	Garderob		Plats för tvättmaskin		Frys		Spishäll och ugn		Elcentral/ IT-skåp
	Linneskåp		Plats för toppmatad tvättmaskin		Kyl/ Frys		Plats för micro		Plats för TV
					Städ				Installationsvägg*

hsb.se

OBS! Kvadratmeter i rummen utgör inte hela bostadsytan. Rätt till ändringar förbehålles. Ovanstående lägenhetsritning går ej att förändra utöver det som redovisas.

Borning får ej göras i kaklade väggar.

* I installationsvägg är borning förbjuden. Vid upphängning får endast tavelkrok användas.



HSB – där möjligheterna bor