


GÅRDSTEN GÖTEBORG

2 rum & kök, 47,2 m²

Lägenhetsnummer: 4 -1004

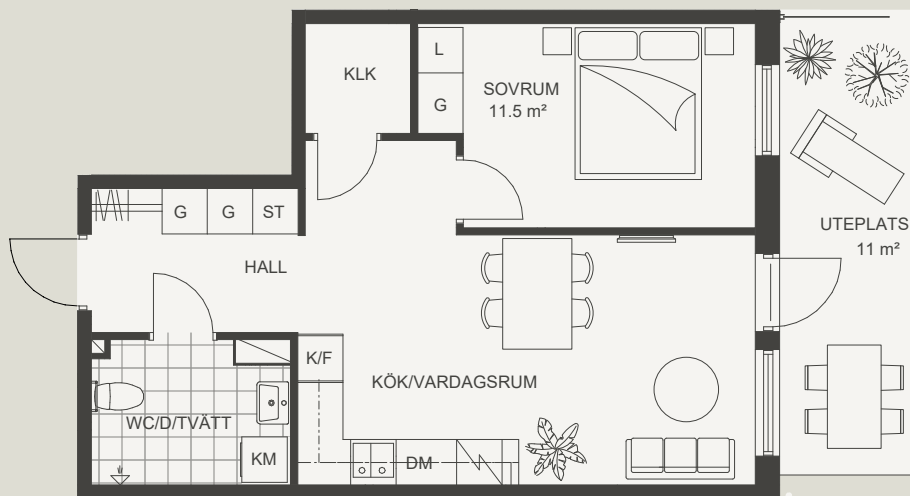

SKALA 1:100 (A4)

Samtliga ytangivelser är preliminära.
Presenterad planlösning är ett möbleringsförslag.
Rumshöjd generellt 2,50m - inklädnader i tak samt
undertak med lägre höjd kan dock förekomma.

Mindre avvikelser kan förekomma.

TECKENFÖRKLARING

K/F	Kombinerad Kyl/Frys	ST	Städsåp
K	Kylskåp	G	Garderob
F	Frys	KM	Kombimaskin
S	Spis	TM	Tvättmaskin
HS	Högsåp	TT	Torktumlare
		H	Hatthylla

ORIENTERINGSGRUFUR

