


# VASAPARKEN

**Adress:** Nya Tanneforsvägen 62

**Storlek:** 1 RoK - 25 kvm

**Lgh:** 1202

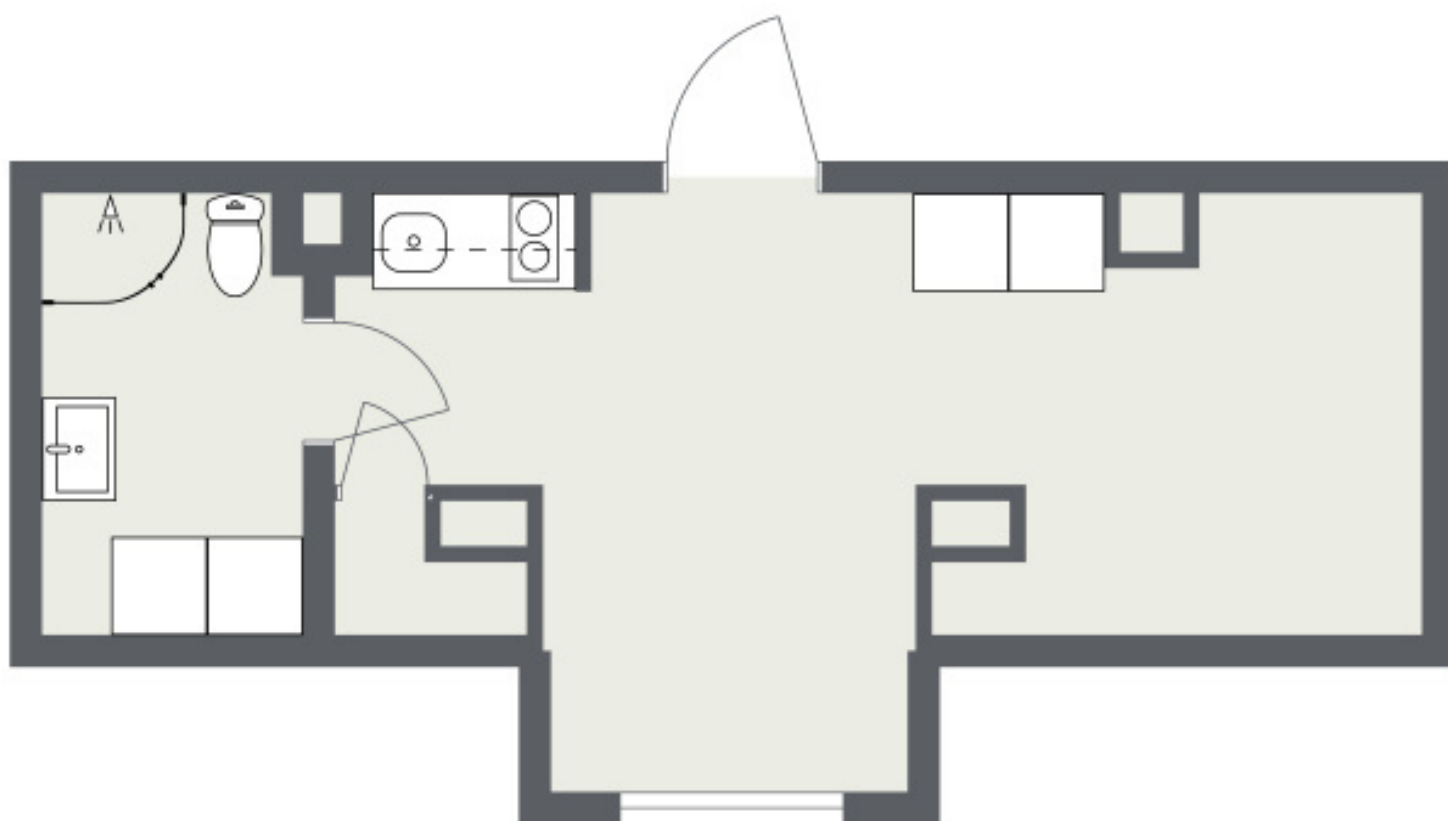

Ritningen är ej skalenlig. Med reservation för ändringar och avvikelser.