



BOCCE

Initiativet 8

LGH 1302
3 ROK
ca 47 m²

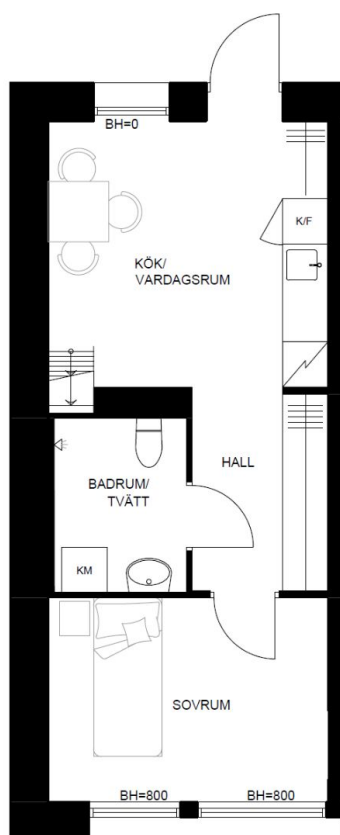

NEDRE PLAN

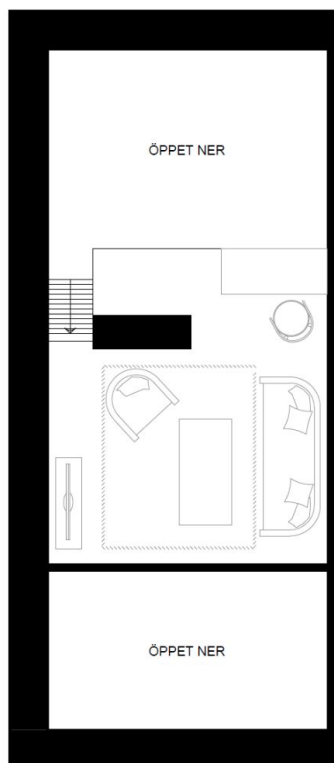

ÖVRE PLAN

Rumshöjder

Rumshöjden är ca. 4,7 m i lägenheten. På entréplan är rumshöjden ca. 2,1 m. Under entréplan är höjden ca. 2,4 m. Badrum är ca. 2,2 m.

0 1 2 3 4 5 m

Skala 1:100

K/F	KYL/FRYS	K/M	KOMBIMASKIN
IK	INDUKTIONSHÄLL	KLK	KLÄDKAMMARE
DM	DISKMASKIN	BH	BRÖSTNINGSHÖJD
G	GÄRGERÖB	---	FÖRVARINGSSYSTEM HATTHYLLA
ST	STÄDSKÅP	---	STEGE
HS	HÖGSKÅP	---	TRAPPA

