



LGH
1205

HUS
B




VÅNING
3

STORLEK
3 RoK ca 72 m²

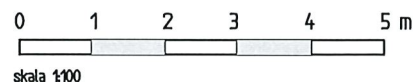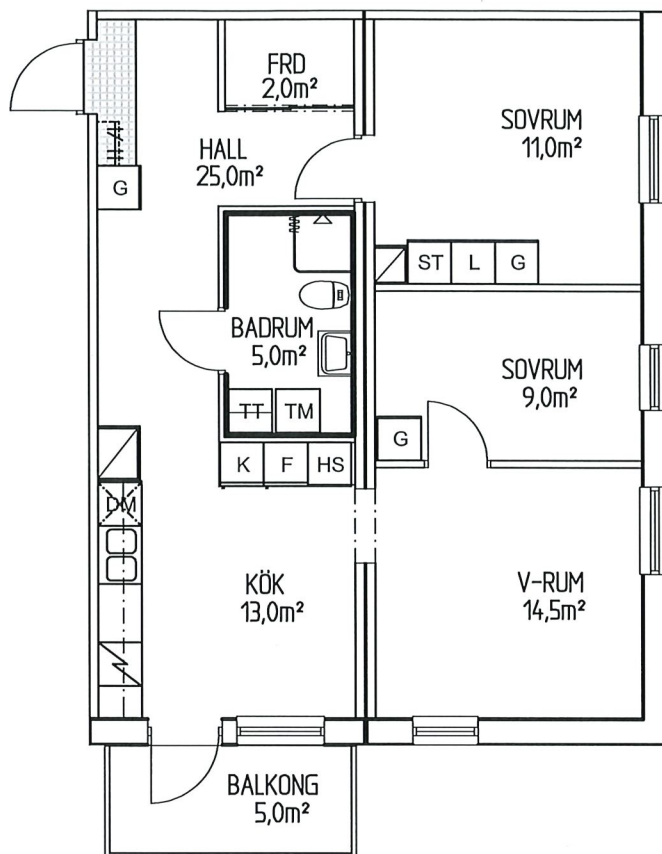

ALLMÄNT


- * Rumshöjd 2,5 m generellt.
- * Höjd till underkant fönster är 0,582 m om inget annat anges.

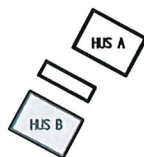

Lägenhetens placering i huset.

skala 1:1000

L	LINNESKÅP	□	HANDDUKSTORK	x	BALKONG
ST	STÄDSKÅP	□	SPISHÄLL	□	FRANSK BALKONG
G	GARDEROB	□	INBYGGNADSUGN	TM	TVÄTTMASKIN
HS	HÖGSKÅP	K	KYLSKÅP	TT	TORKTUMLARE
□	KOMMOD	F	FRYSSKÅP	□	KOMBIMASKIN
□	BADRUMSSKÅP	DM	DISKMASKIN		

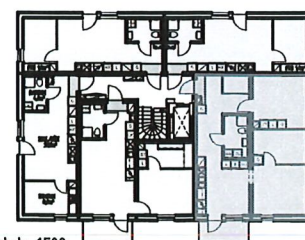

skala 1:500

Avvikelser från ritningar kan förekomma.

Areor är avrundade till närmsta hela eller halva kvm.