


3 ROK 53 m²

LGH BG20A-1101 PLAN: 1

Det är förberett för installation av diskmaskin och plats för micro.

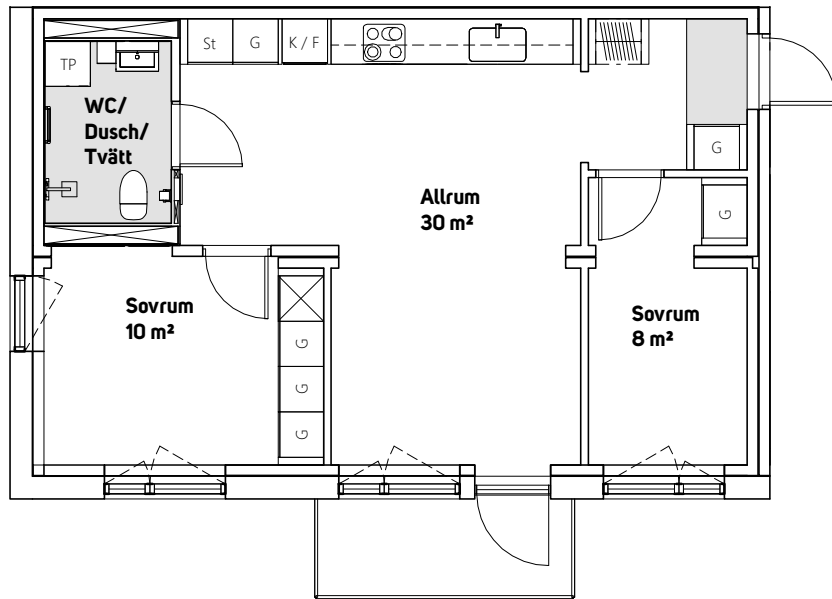


0 m 5 m

Skala 1:100



Brunnshögsgatan

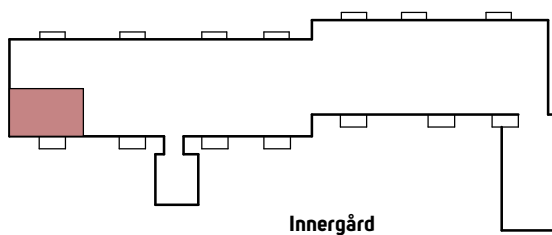

Innergård

Fasad mot Gård



K/F	Kyl och Frys
G	Garderob
St	Städsåp
L	Linnesåp
TP	Tvättåpelare
KLK	Klädkammare
☒	Schakt Klinker
■	Kapphylla
///	

Med reservation för eventuella ändringar och tryckfel