


din bostad

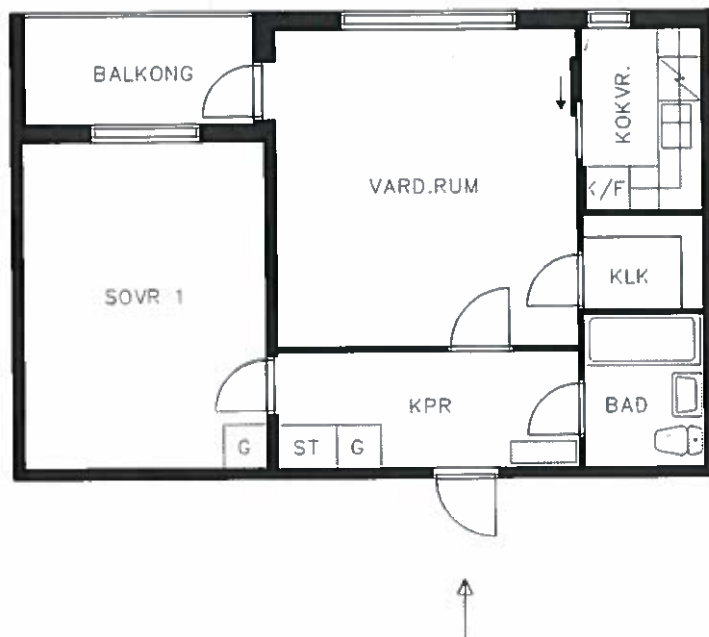

Norr 

Skala 1:100 1 cm på ritningen = 1 m i verkligheten

Teckenförklaring

ST = Städsbör
G = Garderob
K/F = Kyl och frys
KPR = Köpprum
KLK = Klädkammare
KOKVR. = Kokvrå