


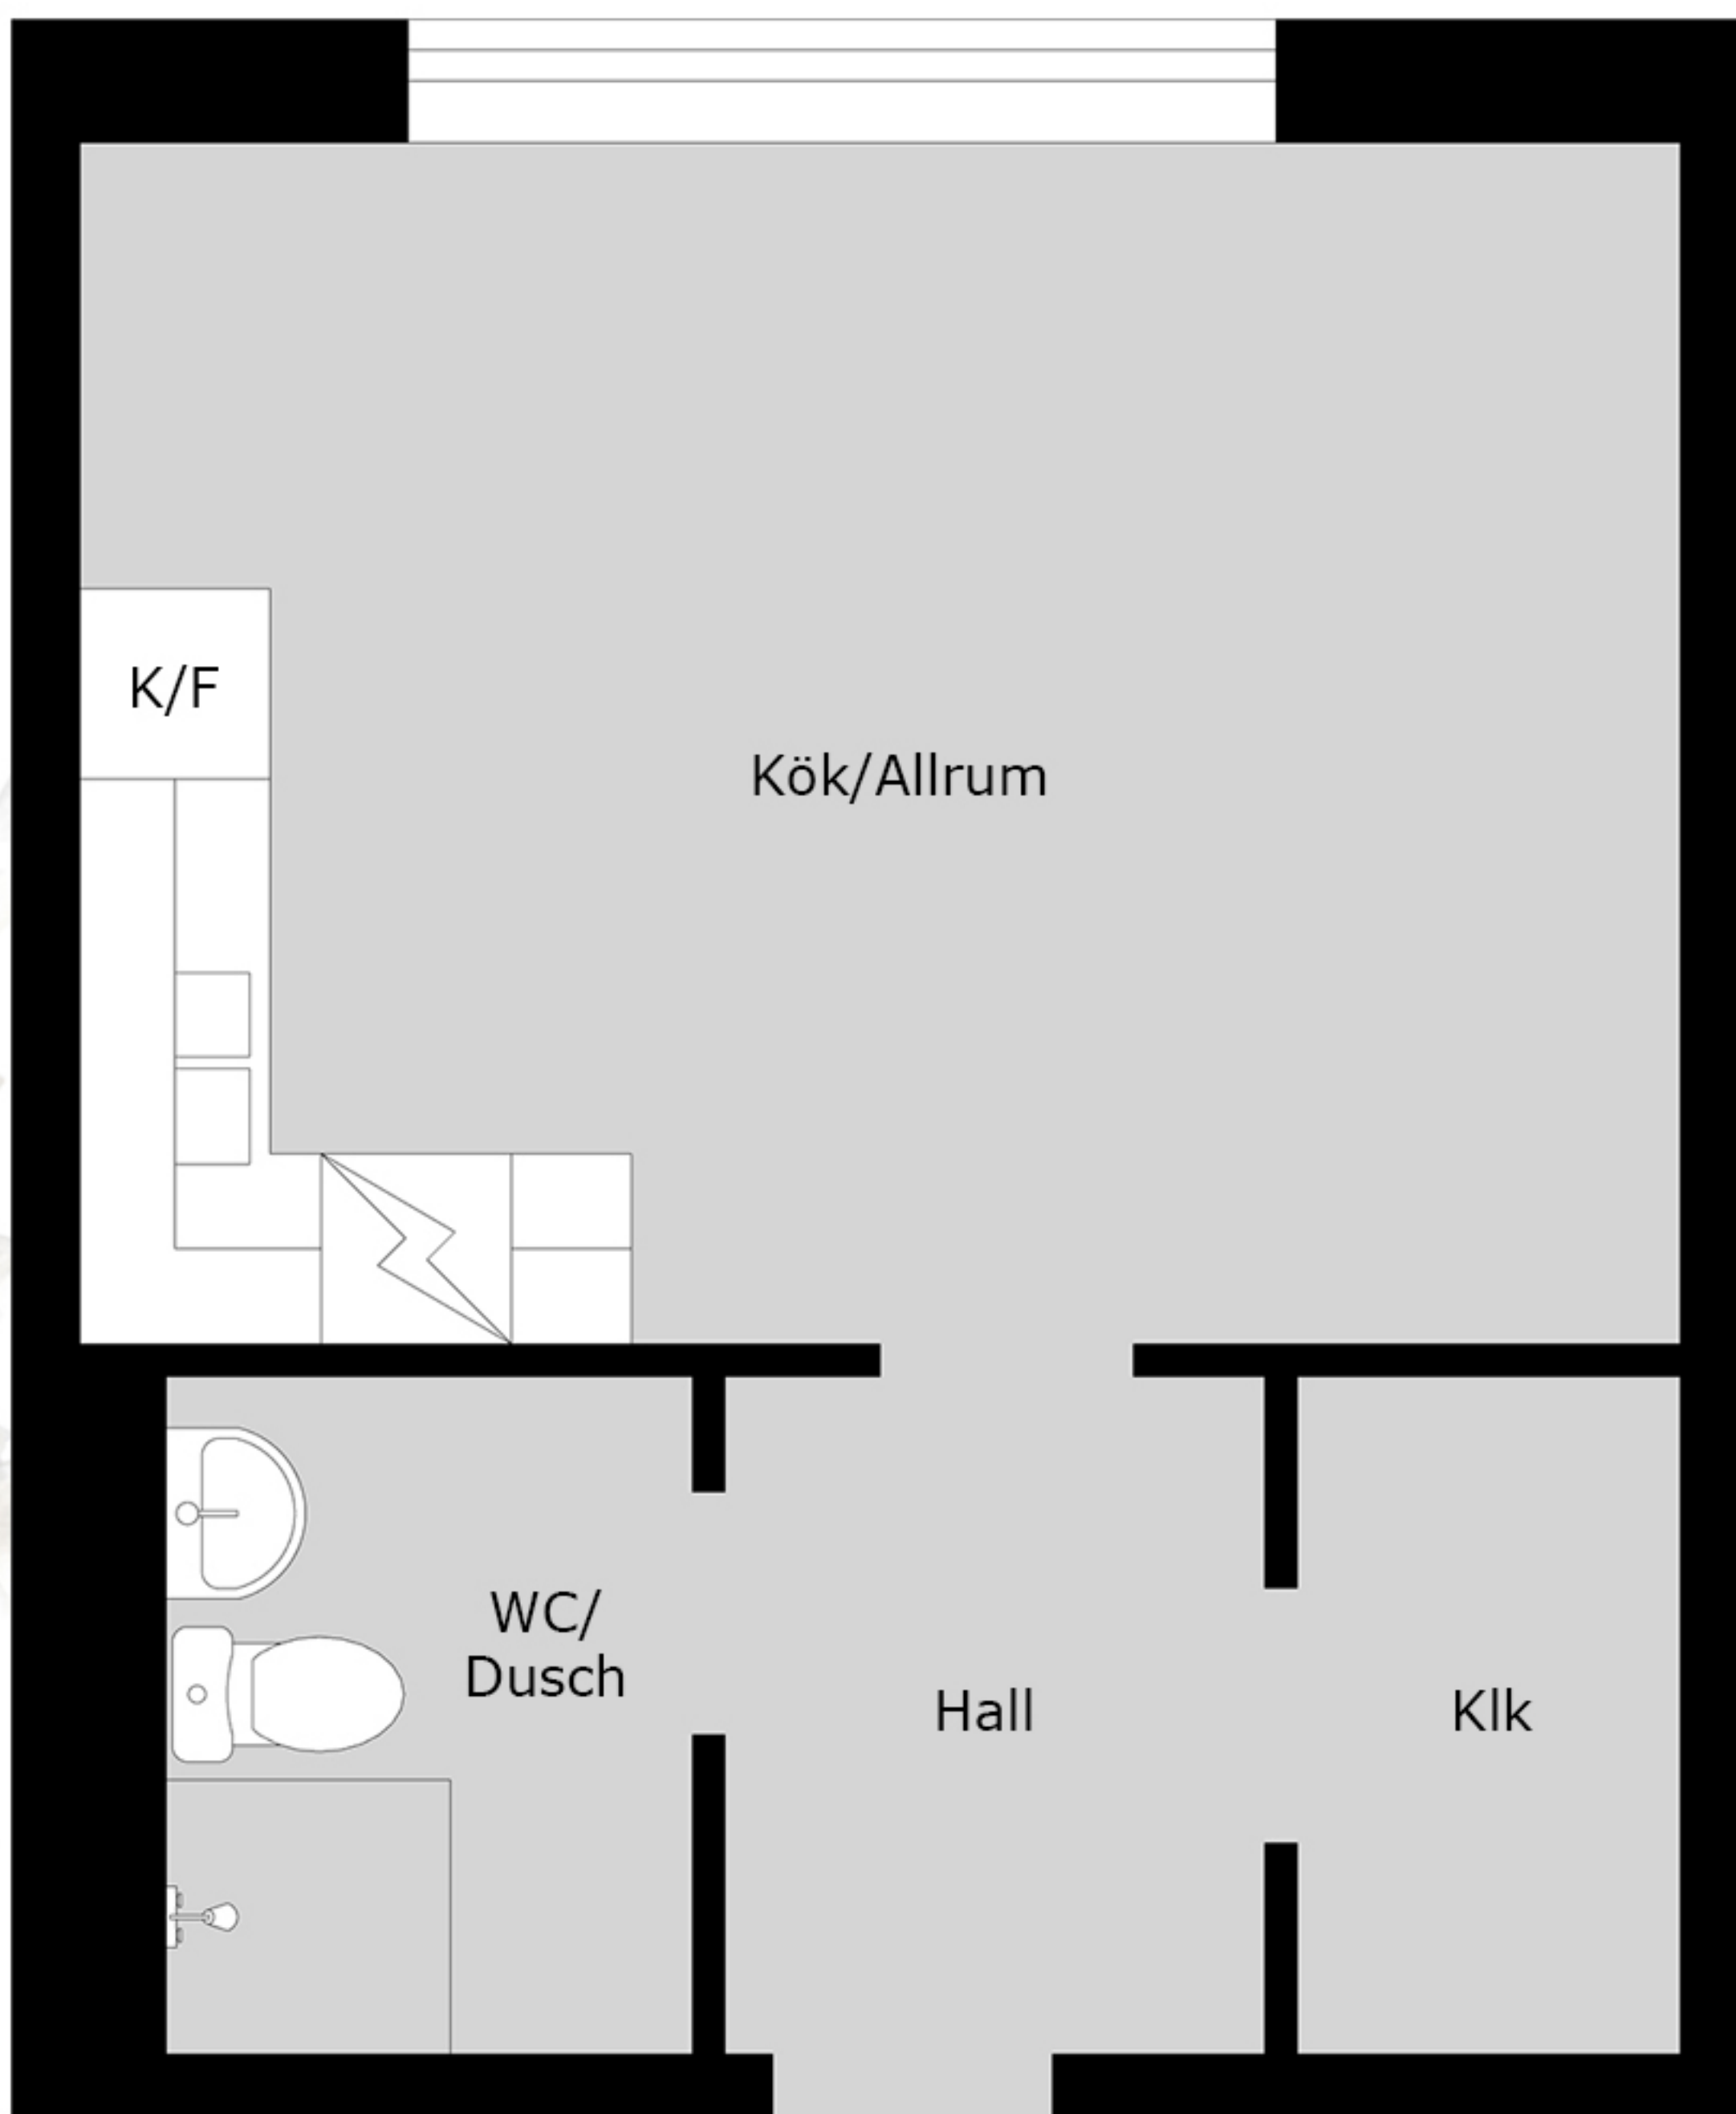

Kalendegatan 16  
31m<sup>2</sup>  
1258-1001

Med reservation för avvikelser. Planskissen är ej skalenlig