

2 RUM OCH KÖK

55 KVM

LERGÖKSGATAN 1C

1726-1066

Planlösningen är preliminär
och vi förbehåller oss rätten
till ändringar.

Omfattning och storlek på
schakt kan komma att
justeras.

UPPRÄTTAD: 2024-08-15

FÖRKLARINGAR

-  Spishäll med inbygggnadsugn  Överskåp
-  K/F Kyl och Frys  Undertak*
-  DM Diskmaskin
-  ST Städsåp
-  KM Kombimaskin
-  M Mikrovågsugn
- EL Elskåp
- SG Skjutdörrsgarderob

Takhöjd = 2,5 m



BH anger bröstningshöjd* på fönster.
Bröstningshöjd är 0,6 m om inget
annat anges.

*Bröstningshöjd = höjd från golv till
underkant fönster.

*Undertak lokalt nedsänkt minsta takhöjd 2,25 m

0 1 2 3 4 5 m


Skala 1:100 (1 cm på planritning motsvarar 100 cm i verkligheten)

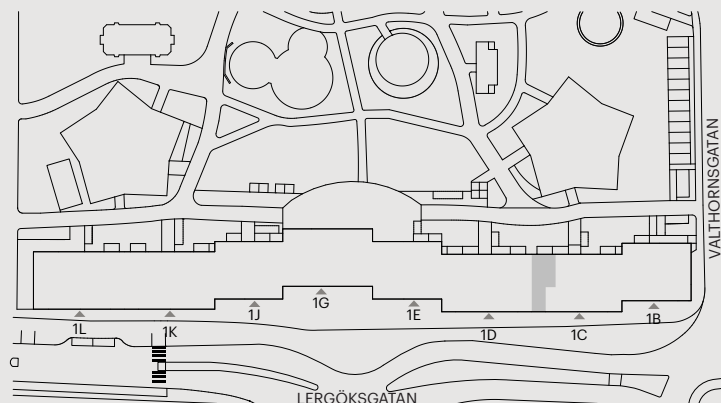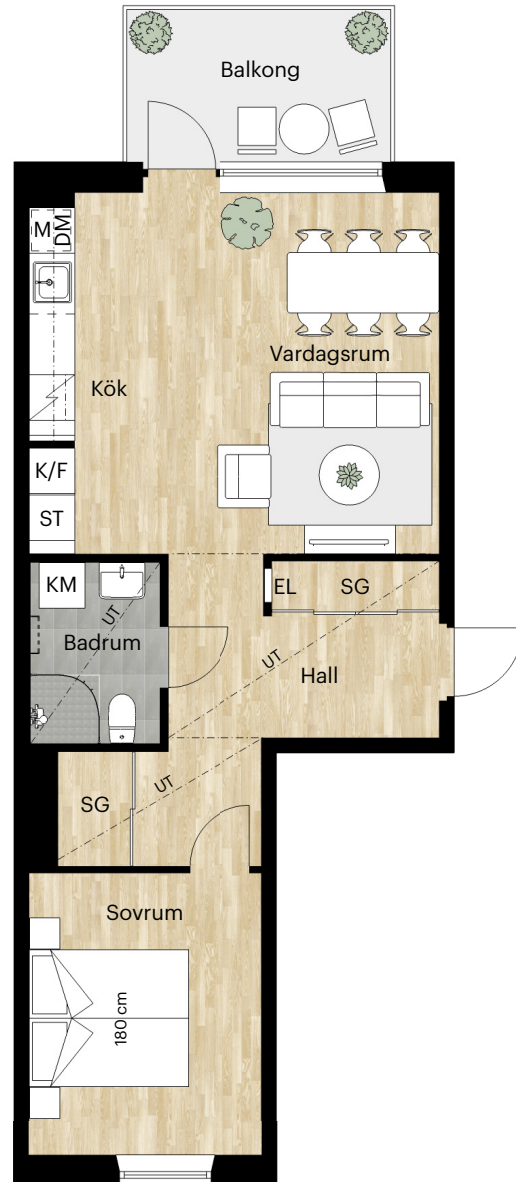

Orienteringsfigur



Skatteverkets
ID-nummer:
16-1402

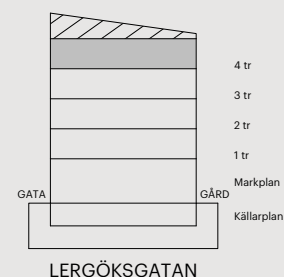

**BAL
DER**