




DEPOCI

LGH 2-3 RoK CA 73 KVM, FINNS
PÅ SANKT MIKAELSGATAN 2A


2-3 RoK
ca 73 kvm

LGH.NR 700-242
1302

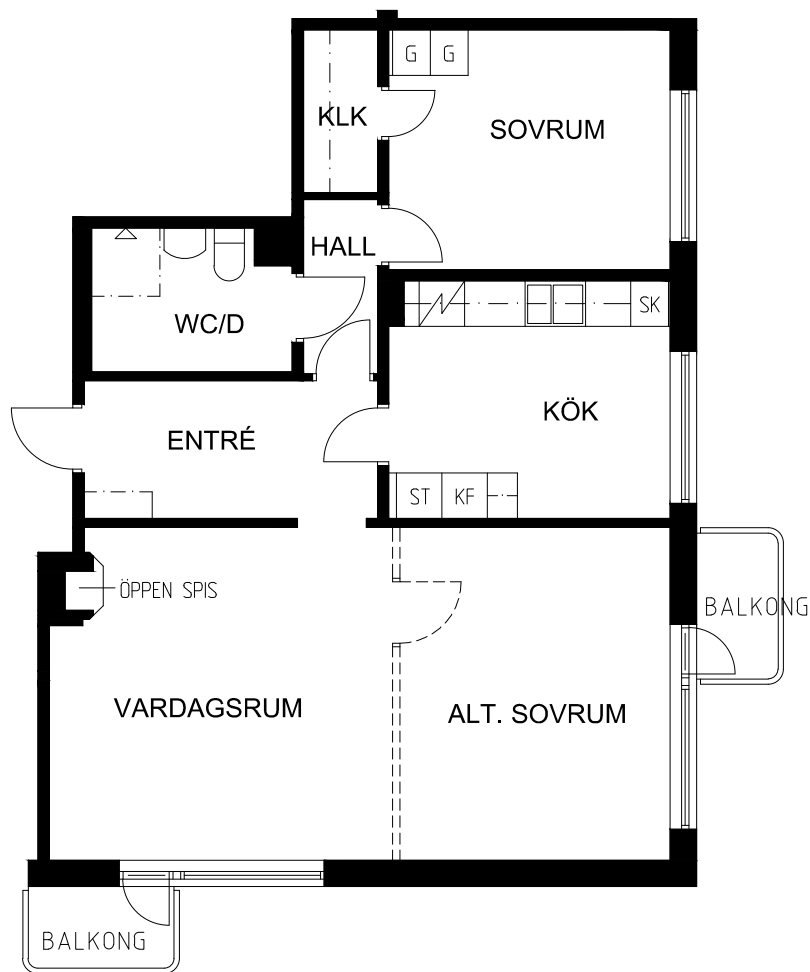

FÖRKLARINGAR

KF	Kyl/frys	SK	Skafferiskåp	(TM)	Plats för tvättmaskin
DM	Diskmaskin	ST	Städskåp	G	Garderob
	Spis/häll				

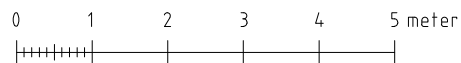

Skala 1:100 Jämför med ovan skalstock

Rumshöjd är ca 2.70 m.