
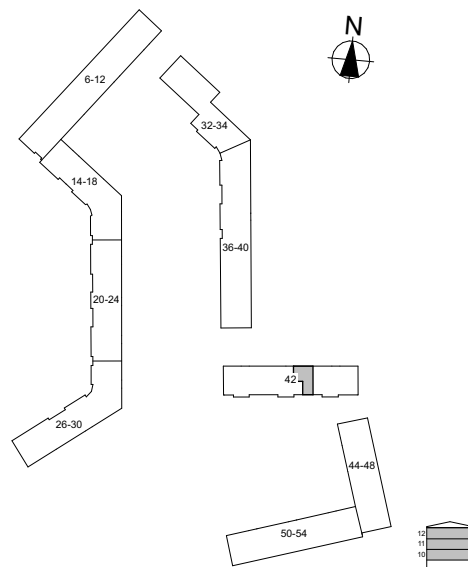


HSB LAGGKÄRLET 7


2 ROK

Prästbolsgatan 42B

Lgh: 16-5400-1-78	58,0m ²	Plan 12
Lgh: 16-5400-1-75	58,0m ²	Plan 11
Lgh: 16-5400-1-72	58,3m ²	Plan 10

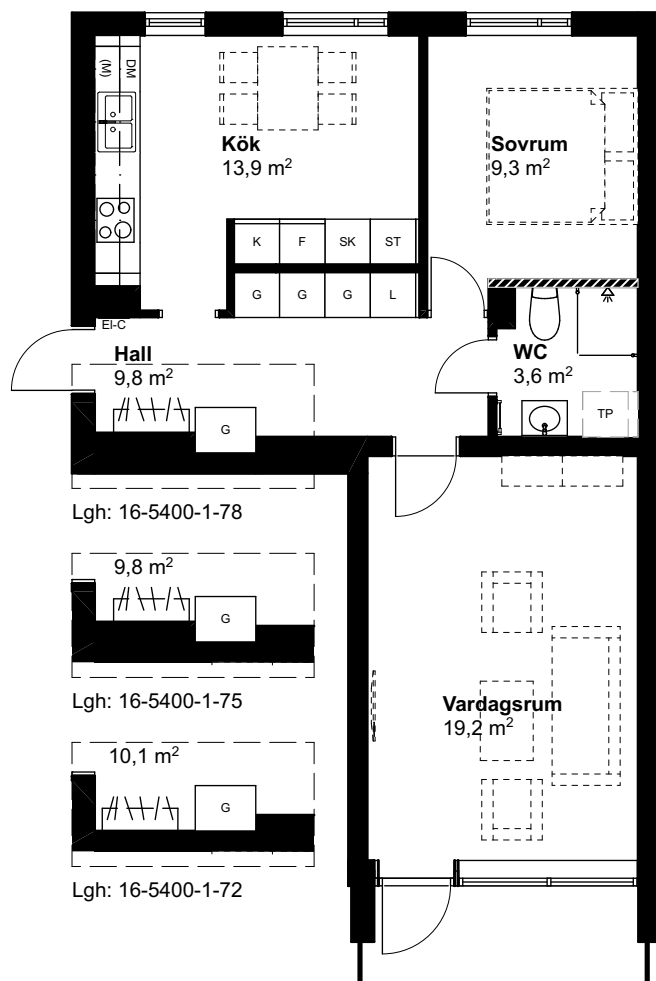

SKALA 1:100 (A4) METER

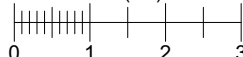

Generell symbolförklaring

	Kapphylla		Plats för tvättpelare		Kylskåp		Plats för micro		Plats för TV
	Garderob		Diskmaskin		Frys		Städ		Installationsvägg *
	Linneskåp		Spishäll och ugn		Skaferi		Elcentral/ IT-skåp		

[hsb.se](https://www.hsb.se)

OBS Kvadratmeter i rummen utgör inte hela bostadsytan. Rätt till ändringar förbehålles
Ovanstående lägenhetsritning går ej att förändra utöver det som redovisas.

* I installationsvägg är borring förbjuden. Vid upphängning får endast tavelkrok användas.


HSB – där möjligheterna bor