


HUVUDMÅTT CA MÅTT 1 X MÅTT 2

V-Rum	4660 x 6970
Sov 1	3950 x 5140
Sov 2	3950 x 3090
Sov 3	2890 x 4350
Kök	4650 x 3240
Hall	4550 x 3220
WC	2880 x 2460

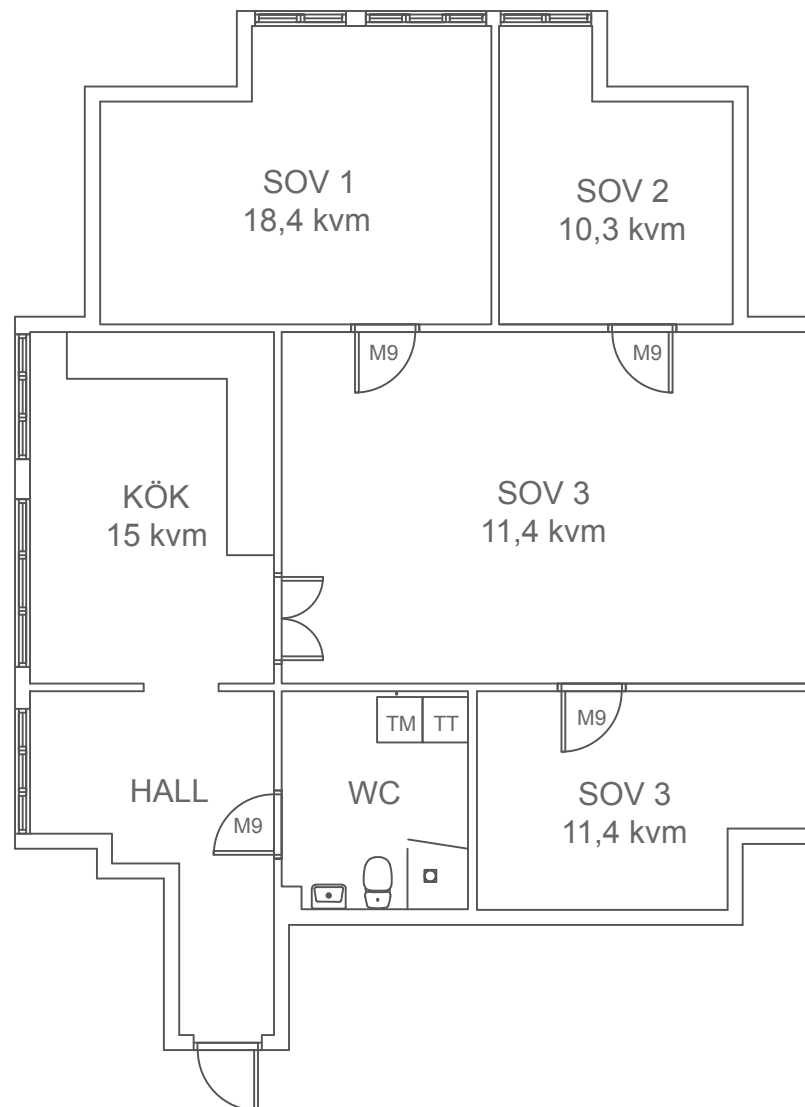


PLANRITNING
Lyviksvägen 19A, lgh 1301
4 rok 116 kvm
Kopparleden AB
8888022
Ludvika

2020-04-27

Avvikleser kan förekomma.

SKALA 1:100 (A4)

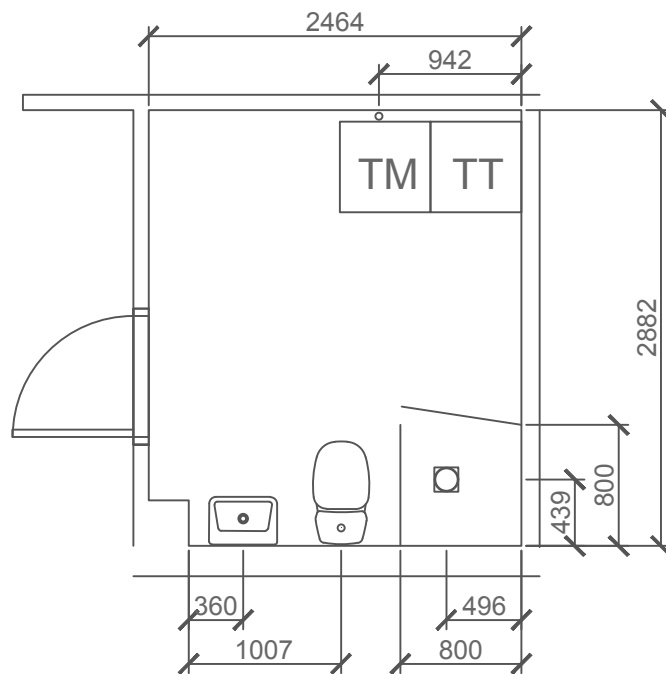

SKALA 1:50 (A4)

PLANRITNING
 Lyviksvägen 19A, lgh 1301
 4 rok 116 kvm
 Kopparleden AB
 8888022
 Ludvika

2020-04-27

Avvikleser kan förekomma.