
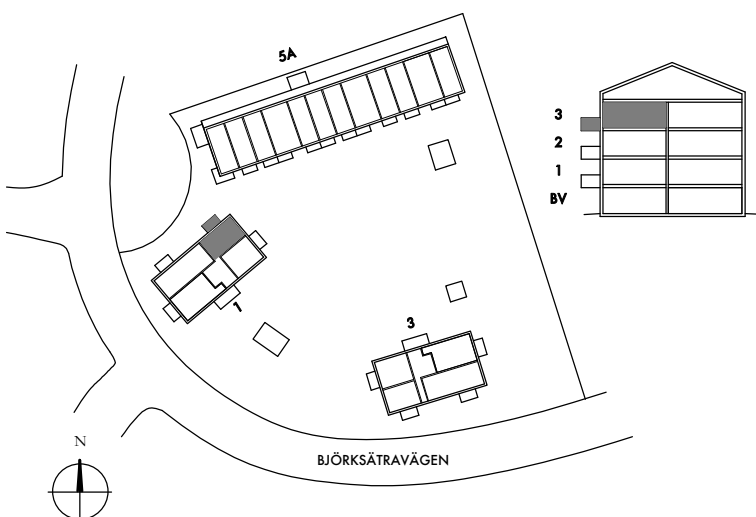


ADRESS BJÖRKSÄTRAVÄGEN 1
LGH 2038-0301-1303
VÅNING 3
STORLEK 3 ROK
YTA 56 m²

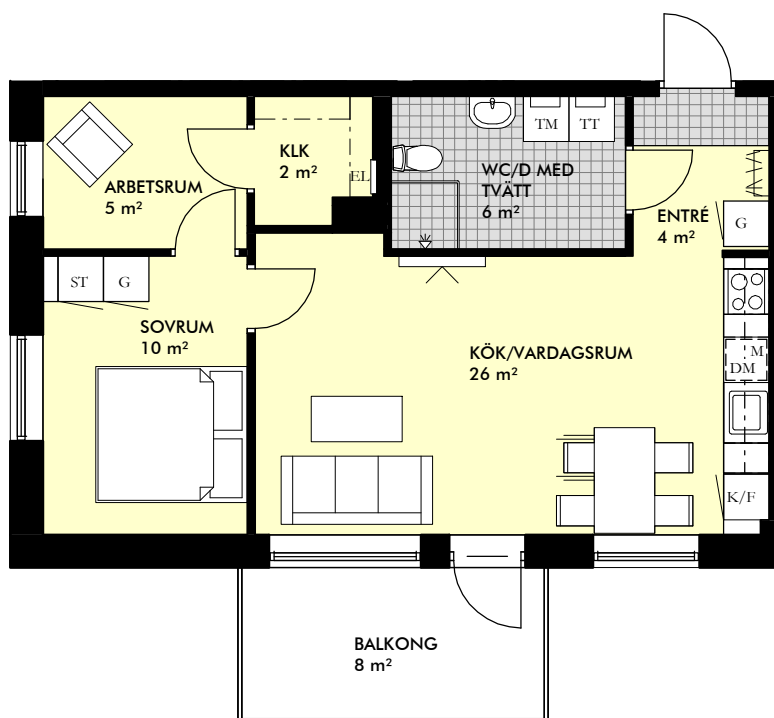

Förklaringar

K/F	Kyl och Frys	DM	Diskmaskin	KM	Kombimaskin
F	Frys	TM	Tvättmaskin	ST	Städskåp
K	Kyl	TT	Torktumlare	G	Garderob
	Spishäll		Klinker		Kapphylla
	Micro i överskåp		Träparkett	EL	Elskåp

0 1 2 3 4 5M SKALA 1:100