


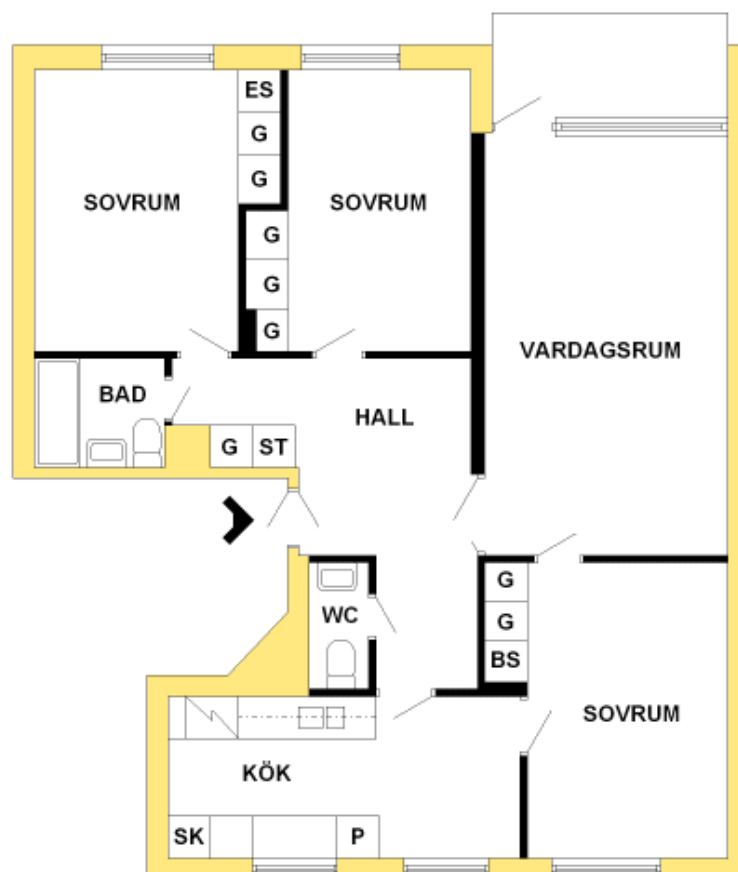


4 RK 91,5 m²

GENERELL FÖRKLARINGSTEXT

KLK	Klädkammare	G	Garderobskåp
ST	Städkåp	L	Linneskåp
◀	Entré	K	Kyl
		F	Frys

Reservation för smärre ändringar

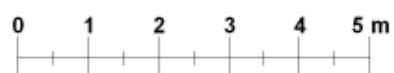

ORIGINALSKALA 1:100