

Bofakta

Brf Fritiden
Årsta

Storlek: 3 rok




Area: ca 79 kvm

Lägenhet: 2-1201, 1301, 1401, 1501, 1601

IKANO

Bostad


Förklaring av
lägenhetsnr:

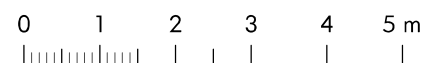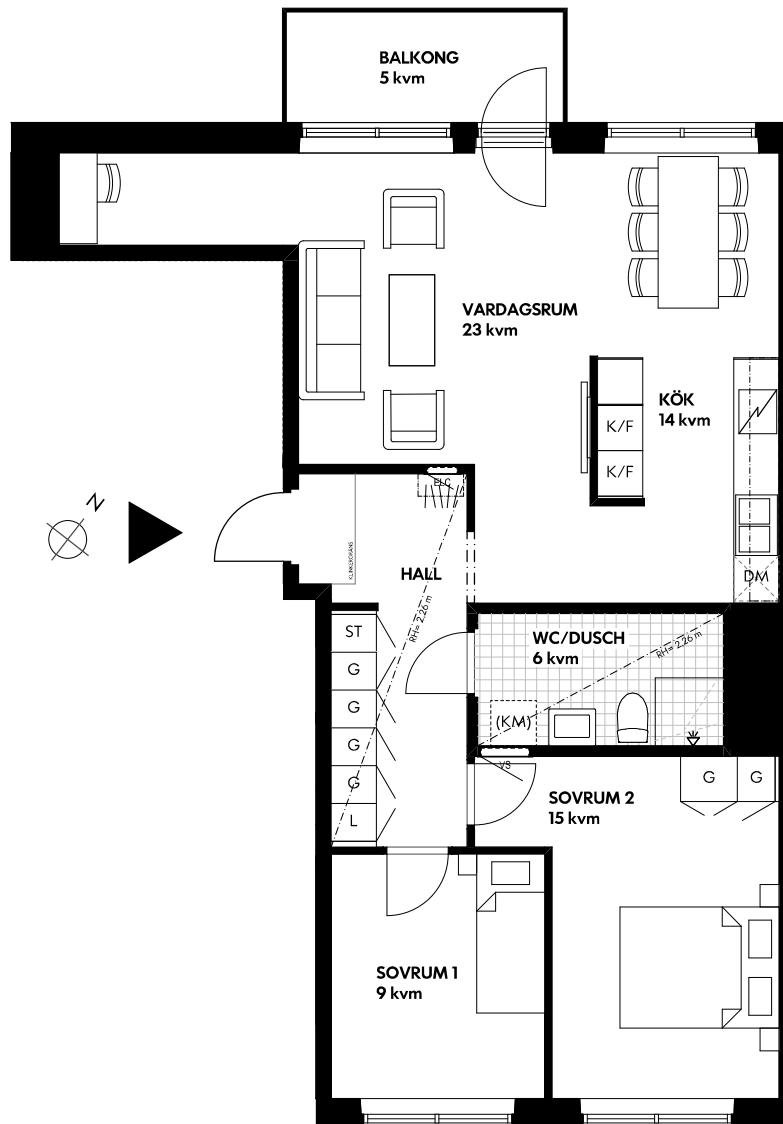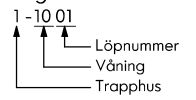


SKALA 1:100 (A4)

Rumshöjd ca 2,5 m där ej annat anges.
Bröstningshöjd fönster 0,6 m där ej annat anges.
Radiador under fönster om ej annat anges.
Vägg vid TV-symbol är förstärkt, bredd ca 1,4m.

Med reservation för eventuella ändringar och ytavvikelser

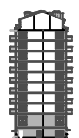

91
GAVELFASAD

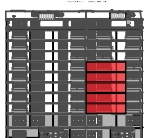


91 | 102
FASAD MOT GATAN




102 | 108
FASAD MOT GATAN



108 | 112
FASAD MOT GÅRDEN

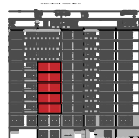

112 | 116
FASAD MOT GÅRDEN

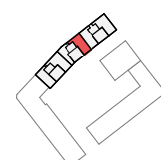

220912