

44 KVM

1715-1082

Planlösningen är preliminär
och vi förbehåller oss rätten
till ändringar.

Omfattning och storlek på schakt kan komma att justeras.

UPPRÄTTAD: 2023-08-22

FÖRKLARINGAR



Spishäll med inbyggd ugn ----- Överskåp



Kyl och Frys



Diskmaskin



Mikrovågsugn



Linneback




Städsåk



Kombimaskin

EL El och IT-skåp

SG Skjutdörrsgarderob

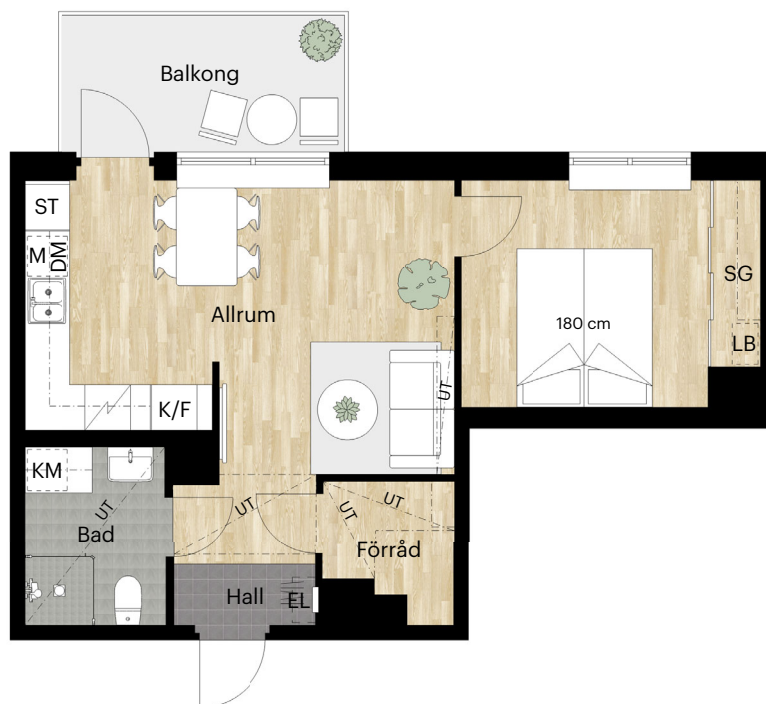

Takhöjd = 2,5 m



BH anger bröstningshöjd* på fönster.
Bröstningshöjd är 0,6 m om inget
annat anges.

*Bröstningshöjd = höjd från golv till underkant fönster.

*Undertak lokalt nedsänkt minsta takhöjd 2,25 m



Skala 1:100 (1 cm på planritning motsvarar 100 cm i verkligheten)

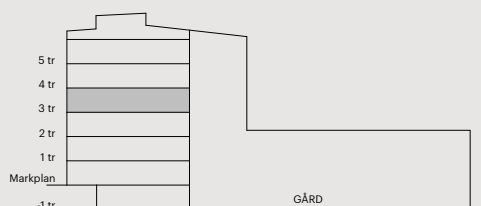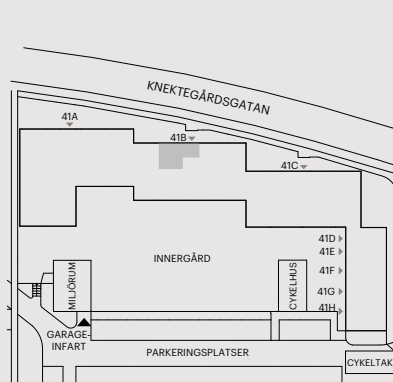

Skatteverkets
ID-nummer:
22-1307

Orienteringsfigur