

MAJFISKEN 1, ÄNGELHOLM



Lägenhet 3 RoK - 69,7m²

Lägenhetstyp avser:

- 1001 Östersundsgatan 16
- 1001 Östersundsgatan 32
- 1001 Umeågatan 1
- 1001 Umeågatan 17

Spiegelvända lägenheter:

- 1004 Östersundsgatan 2
- 1004 Östersundsgatan 18
- 1004 Umeågatan 15
- 1004 Umeågatan 31

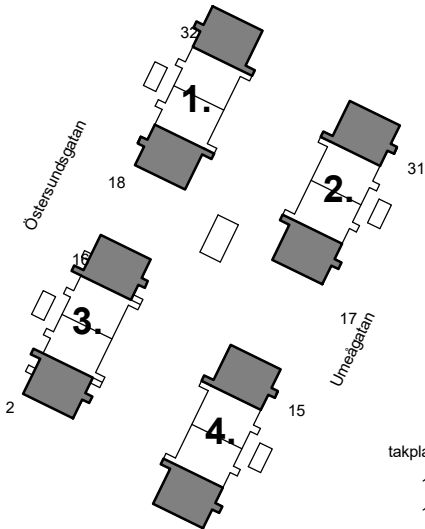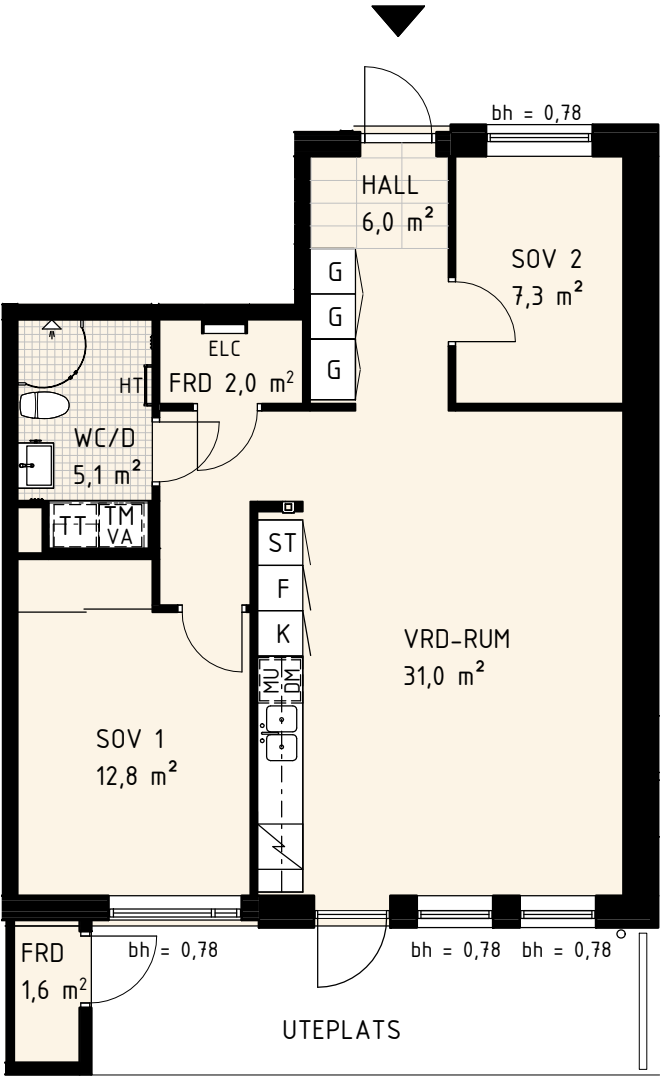

Skala 1:100
0 5m

DM	Diskmaskin	MU	Microugn
K	Kyl	G	Garderob
F	Frys	ST	Städsåp
TM	Tvättmaskin	ELC	Elcentral
TT	Torktumlare	---	Klädstång
	Spishäll/	HT	Handdukstork
	Inbyggnadsugn	VA	Ventilations aggregat

BH = 0,78 Bröstningshöjd i meter
Med reservation för ändringar och eventuella tryckfel.