


HUVUDMÅTT	CA	MÅTT 1 X MÅTT 2
V-Rum		5340 x 5150
Kök		3800 x 1710
Sov		4130 x 4050
Hall		4150 x 2450
WC		3530 x 1400

Dörrar befintliga.

MÅTT 1

MÅTT 2

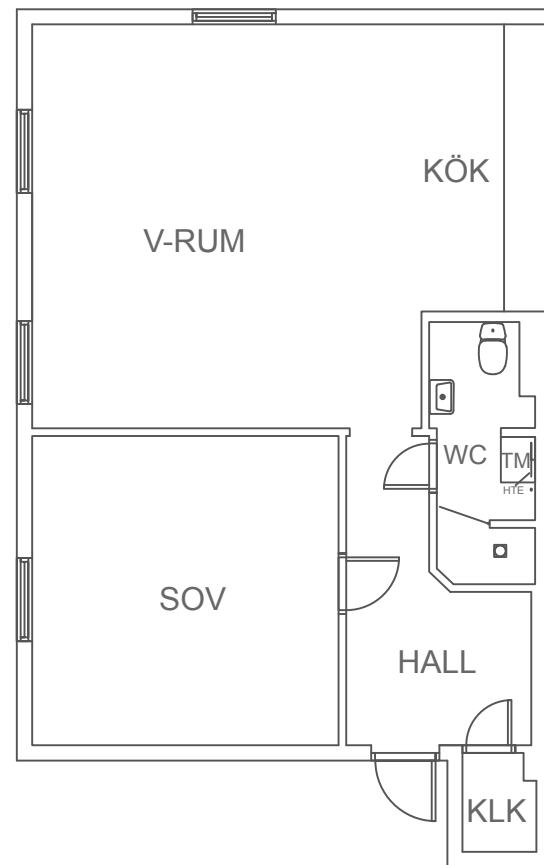


PLANRITNING
Fredsgatan 4, lgh 1001
2 rok 66 kvm
Kopparleden AB
20076
8888026
Ludvika

2020-11-07

Avvikelser kan förekomma.

SKALA 1:100 (A4)

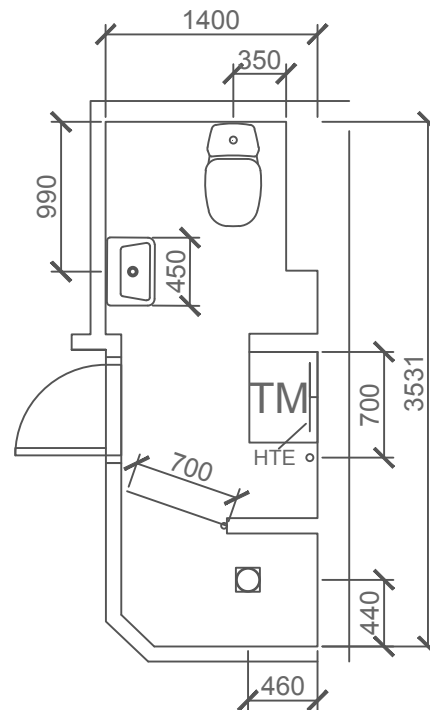

SKALA 1:50 (A4)

PLANRITNING
Fredsgatan 4, lgh 1001
2 rok 66 kvm
Kopparleden AB
20076
8888026
Ludvika

2020-11-07

Avvikelser kan förekomma.