


FÖNSTER ENDAST  
PÅ GAVEL

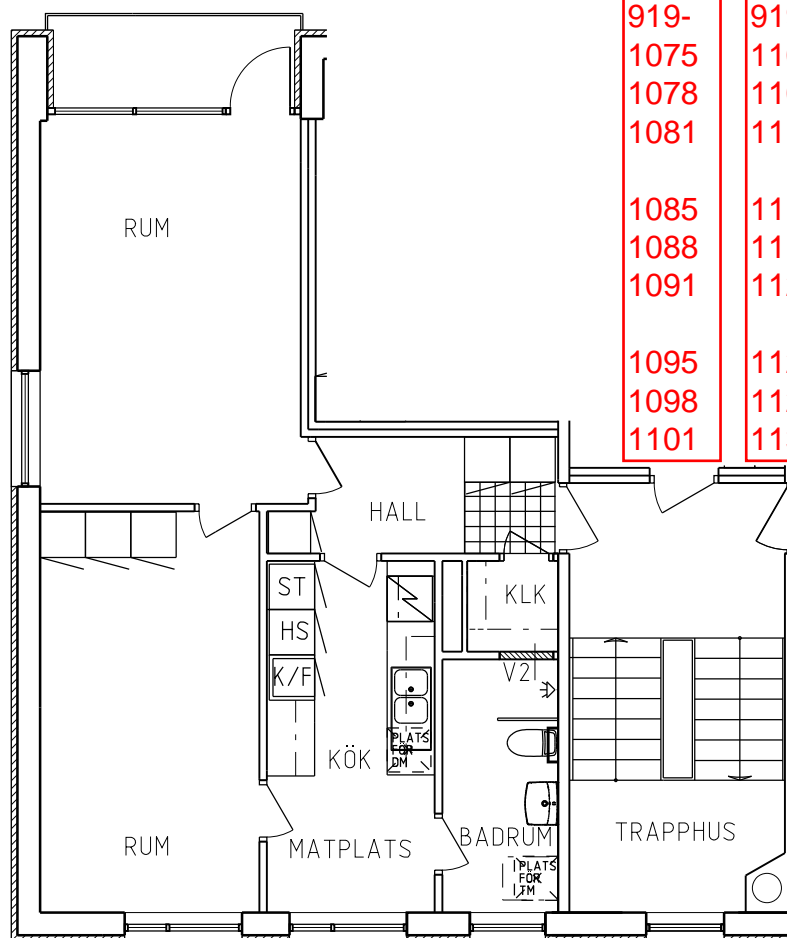

919-1075	919-1105	919-1135
1078	1108	1138
1081	1111	1141
1085	1115	1145
1088	1118	1148
1091	1121	1151
1095	1125	1155
1098	1128	1158
1101	1131	1161

### FÖRKLARINGAR

Nytt kök gäller bara vid val A el. B-standard.



Klinkergolv i hall

Gäller endast vid val A-standard.

HS Högskåp

ST Städskåp

KLK Klädkammare

K Kyl

F Frys

K/F Kyl/frys




Plats för tvättmaskin/torktumlare

] Handdukstork

0 1 2 3 4 5 METER

SKALA 1:100

SITUATIONSPLAN

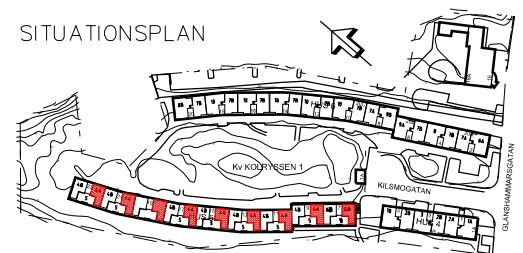

JAN LUNDQVIST  
ARKITEKTER

MOMA 2017-12-14 Rev 2018-02-26