


Stadsnära Bostäder

1 RoK 32 m²


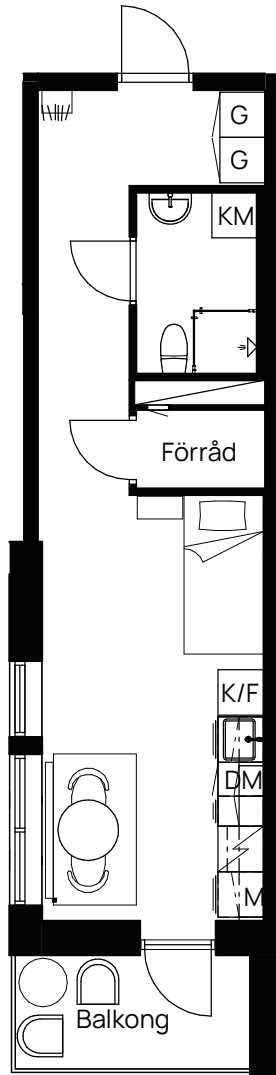


Typ 44

Diavoxvägen 18A
Lägenhetsnummer:
1603, 1703, 1803,
1903, 2003, 2103

Skala: 1:100

Med reservation för eventuella ändringar.

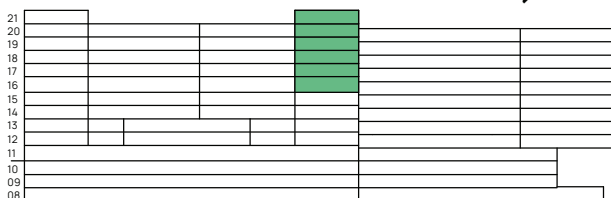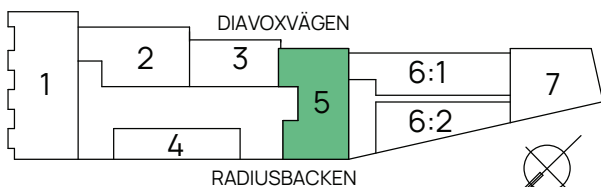

TECKENFÖRKLARING

	KLÄDHÄNGARE		ÖVERSKÅP
	GARDEROB		FÖRBERETT FÖR DISKMASKIN
	SPIS		INSTALLATIONSSCHAKT
	KOMBIMASKIN		SPISFLÄKT
	KOMBINERAD KYL/FRYS		FÖRBERETT MED ELUTTAG FÖR MIKRO
	INSPEKTIONSLUCKA		RADIATOR