

Eriks gränd

67 kvm
3 rum och kök

Hus: 7
Lgh: 7-1003
Upplåtelseform: Hyresrätt
Plan: 7-1003

Diskmaskin

Spis

Kylskåp och frys

Överskåp

Duschvägg

Klädförvaring

Linneskåp

Städskap

Elcentral

Radiator

Hatthylla




Takhöjd vid inklädnad/lokal försänkning

Takhöjd 2,5m om inget annat anges.

Bröstningshöjd 0,6m om inget annat anges.

Mått anges i meter.

Kvadratmeter är cirka.

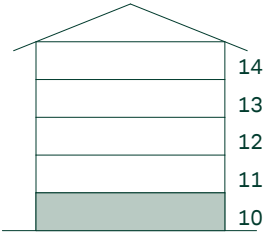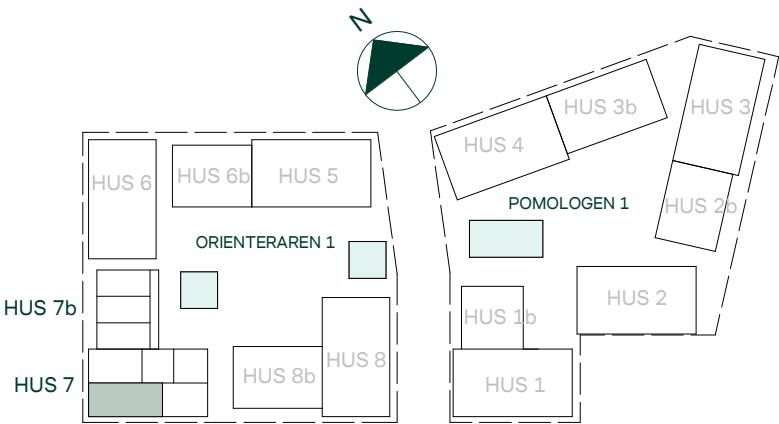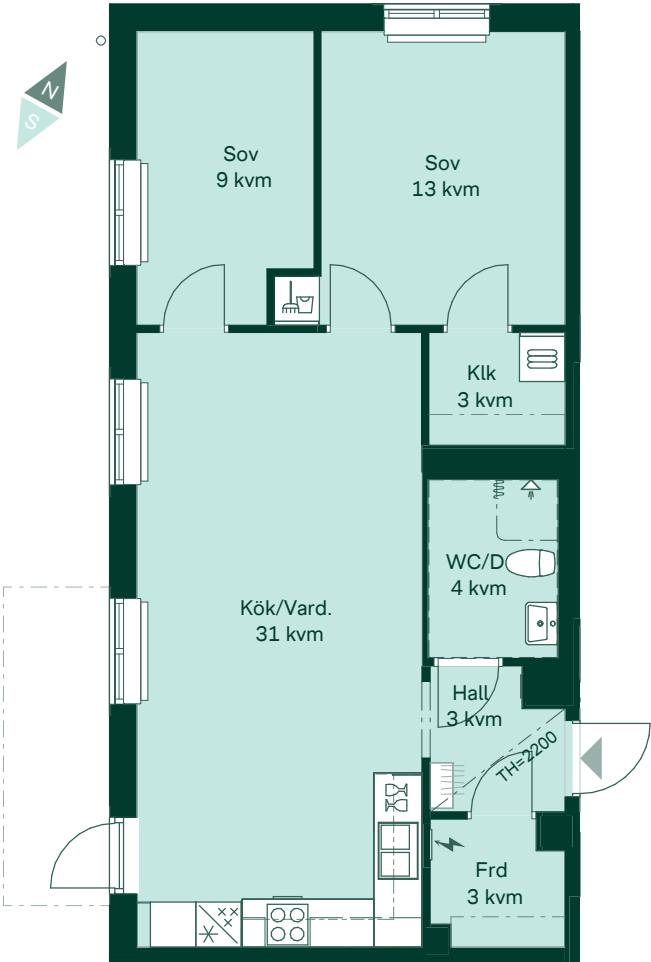

SKALA 1:100

0 1 2 3 4 5

Reservation för eventuella ändringar och ytavvikelser.
Datum: 2021-06-24