



FÖNSTER ENDAST
PÅ GAVEL

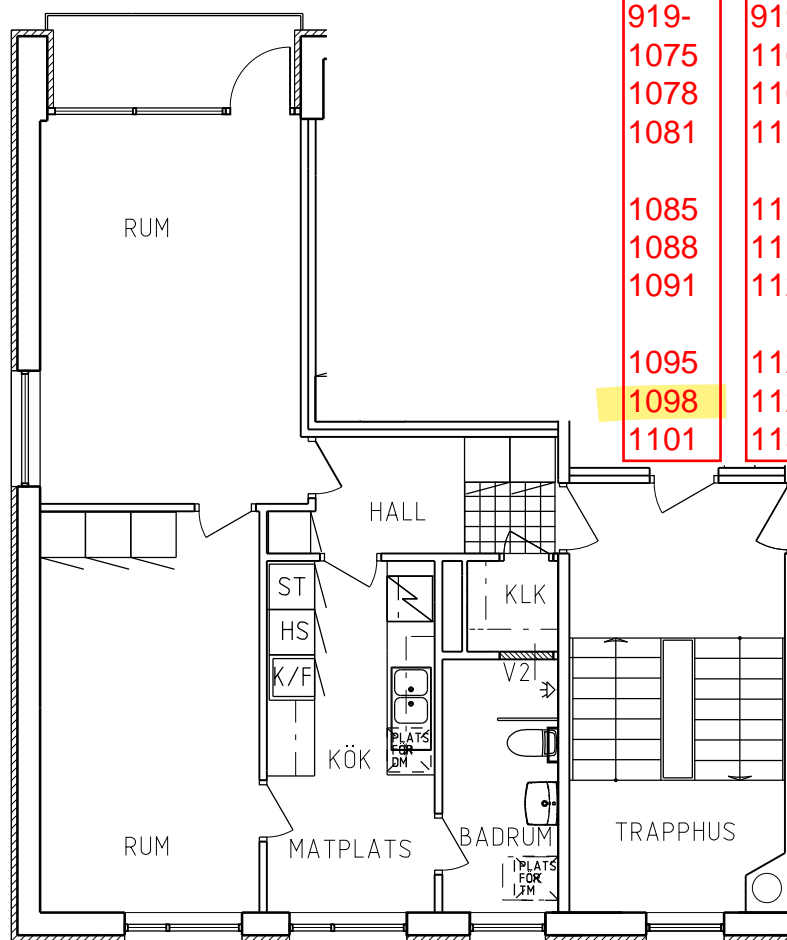

FÖRKLARINGAR

Nytt kök gäller bara vid val A el. B-standard.

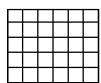

Klinkergolv i hall
Gäller endast vid val A-standard.

HS Högsåp

ST Städskåp

KLK Klädkammare

K Kyl

F Frys

K/F Kyl/frys

Spishäll

(DM) Plats för diskmaskin


(TM) Plats för tvättmaskin/torktumlare

] Handdukstork

0 1 2 3 4 5 METER

SKALA 1:100

SITUATIONSPLAN

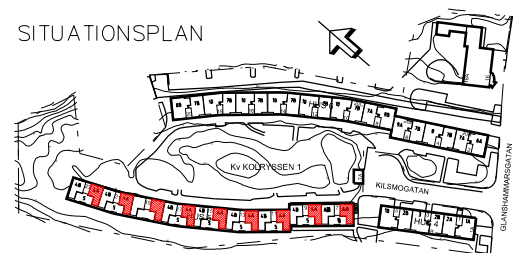

JAN LUNDQVIST
ARKITEKTER

MOMA 2017-12-14 Rev 2018-02-26