

Bofakta

Järnbrott

IKANO



Bostad

Storlek: 3 rok

Area: ca 70 kvm

Lägenhet: 798-1412 (7-1102)
798-1422 (7-1202)
798-1432 (7-1302)

Förklaring av lägenhetsnr: 1-1001

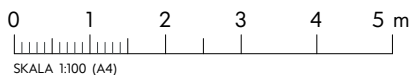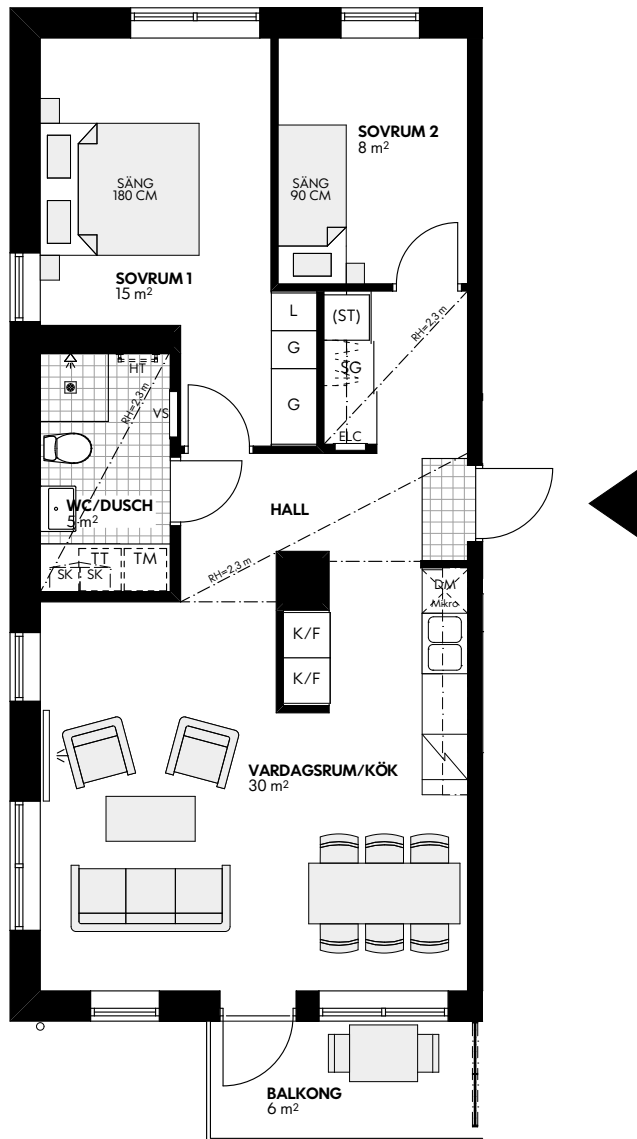

SKALA 1:100 (A4)

Rumshöjd 2,5 m där ej annat anges.
Bröstningshöjd fönster 0,7 m där ej annat anges.
Radiatorer under fönster om ej annat anges.
Vägg vid TV-symbol är förstärkt, bredd ca 1,4 m.
Med reservation för eventuella ändringar och ytavvikelser.

FÖRKLARINGAR

G	Garderob	HT	Handduktork (tillval)
TM	Tvättmaskin		Induktionshäll med inbyggadsugn
TT	Torktumlare	Mikro	Mikrovågsugn
KM	Kombimaskin	ELC	Elcentral
ST	Städskåp	VS	Skåp för rörkopplingar
L	Linneskåp	KLK	Klädkammare
K/F	Kyl/Frys	===	Frånvalsvägg
DM	Diskmaskin		Lägenhetsplacering
SG	Skjutdörrsgarderob		

ORIENTERINGSFIGUR

2025-05-16

