

BROTTKÄRR



Ugglegården




SIGILLET
FASTIGHETS AB

LÄGENHET A33


4 rok 98 m²

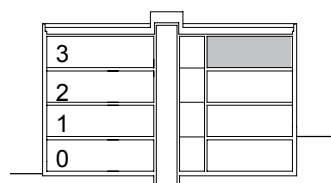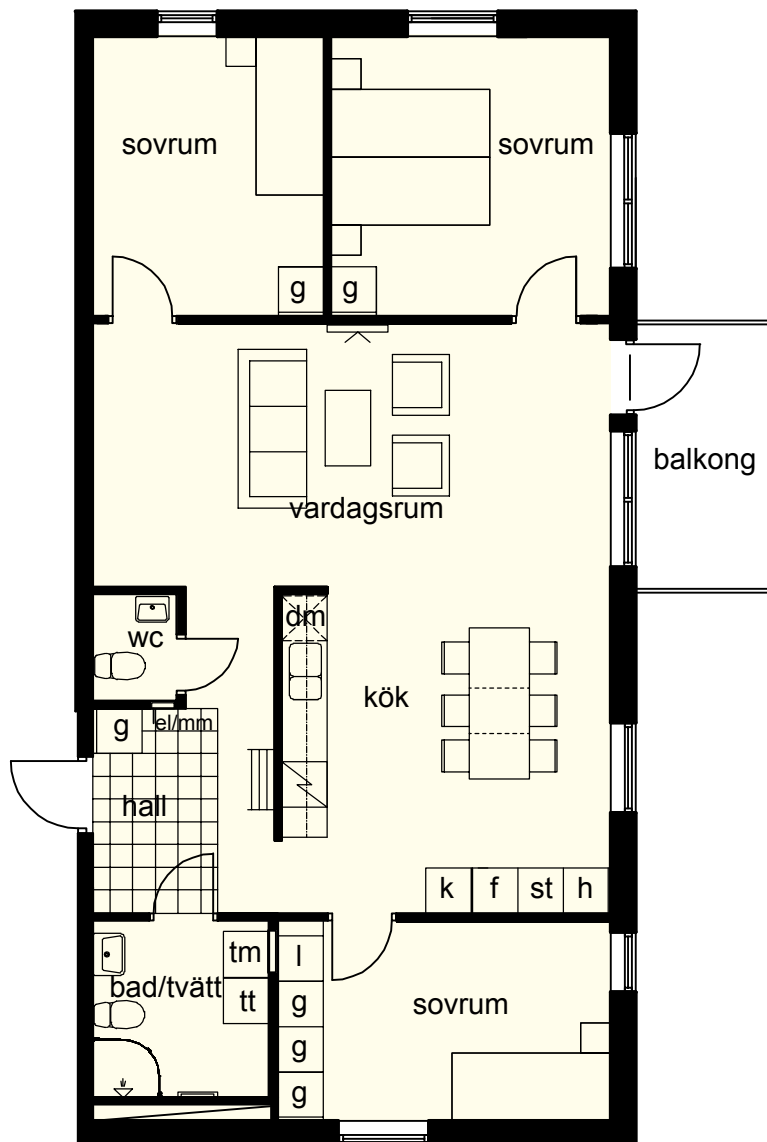

lägenhetens placering i husen

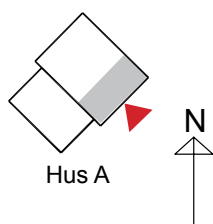

Hus A

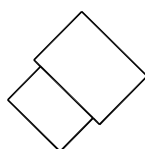

Hus B

k/f	kyl & frys	tm-tt	kombinerad tvätt/tumlare	g	garderob
k	kyl	tm	tvättmaskin	l	linneskåp
f	frys	tt	torktumlare	st	stadsåp
spis		klk	klädskåp		
diskmaskin		EI/MM	el- och multimediasåp		

generell takhöjd ca 2500
takhöjd i hall, bad, klk, ca 2300

skala 1:100

0 5m

Detta lägenhetsblad trycktes innan alla detaljer var slutgiltigt fastställda.
Avvikelse kan förekomma. 2014 12 09