


1 rok, 28 kvm

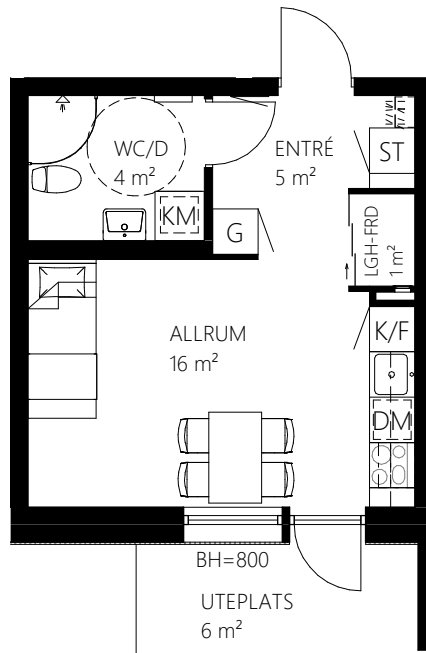

Teckenförklaring

	Spishäll
	Överskåp
	Garderob
	Linneskåp
	Städsåp
	Högsåp
	Kyl/frys
	Diskmaskin
	Elskåp

	TP	Tvättpelare
	KM	Kombimaskin tvätt/tork med bänkskiva ovan
	TM	Tvättmaskin med bänkskiva ovan
	TT	Torktumlare med bänkskiva ovan
	BH	Bröstningshöjd mått till uk fönster
	KLK	Klädskåp
	LGH-FRD	Lägenhetsförråd
		Skjutdörrar

SKALA 1:100



Norra Kajen Kv Lastkajen

A1002 Entréplan

