




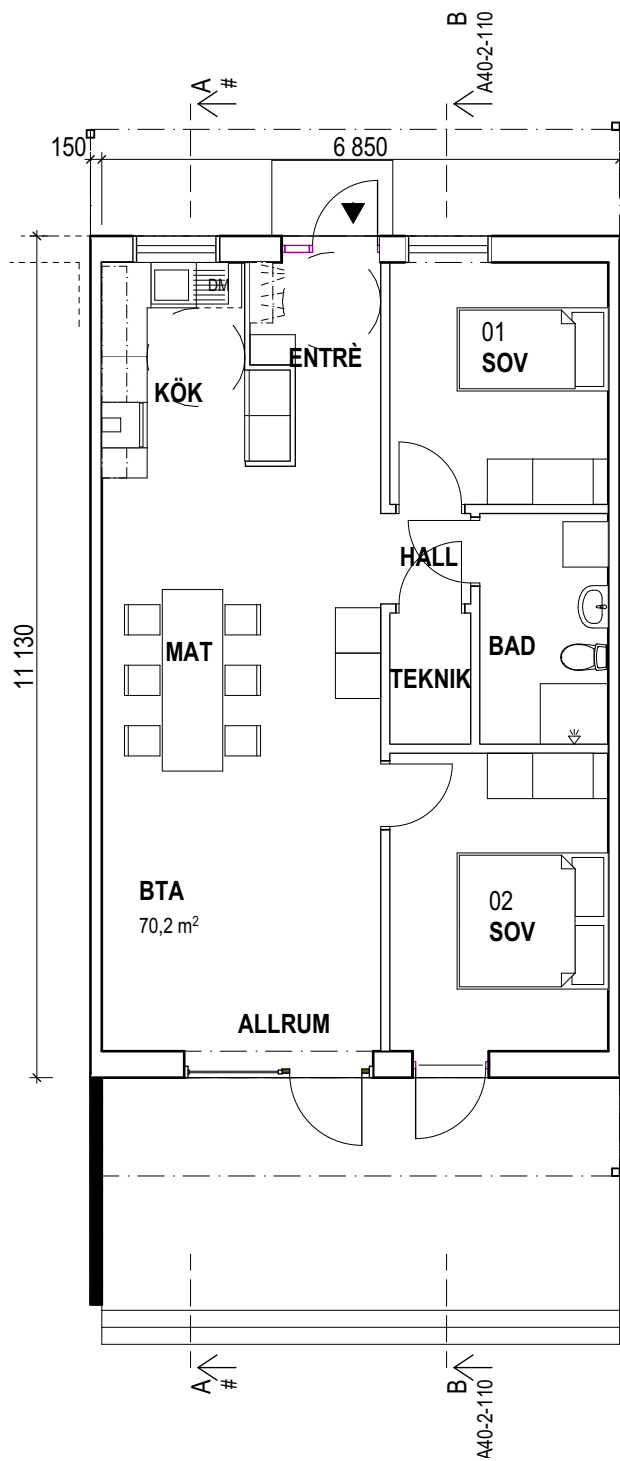

PLAN 1
1:100

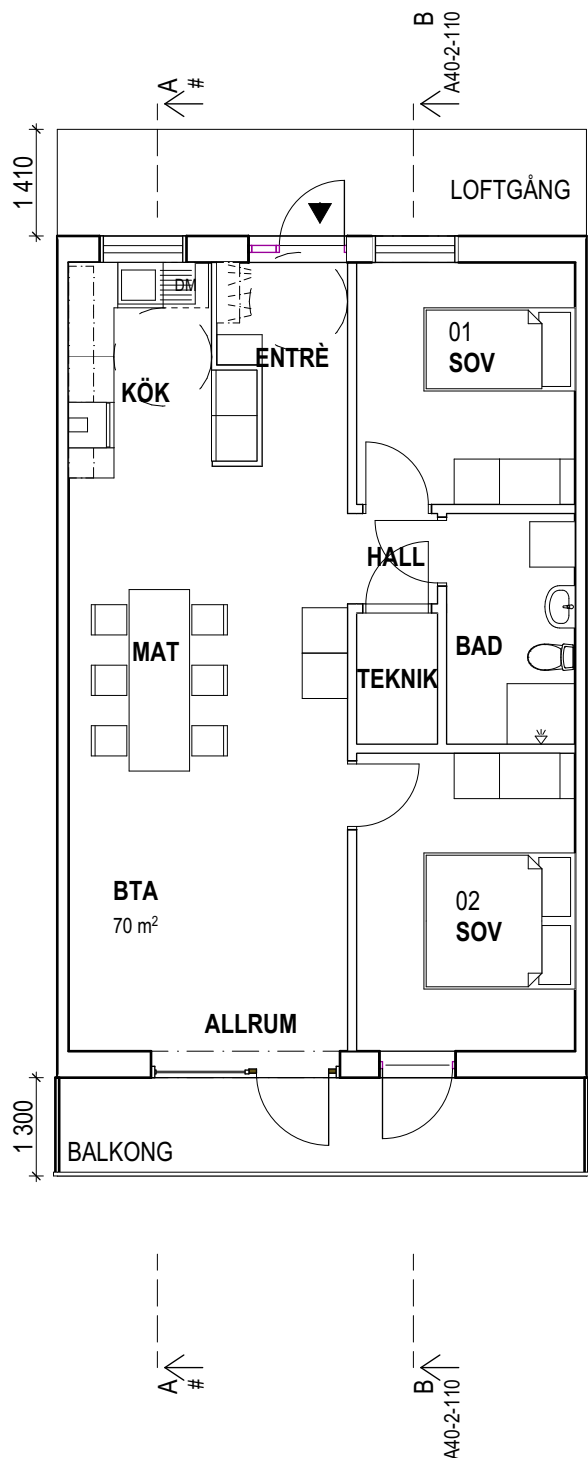


PLAN 2
1:100

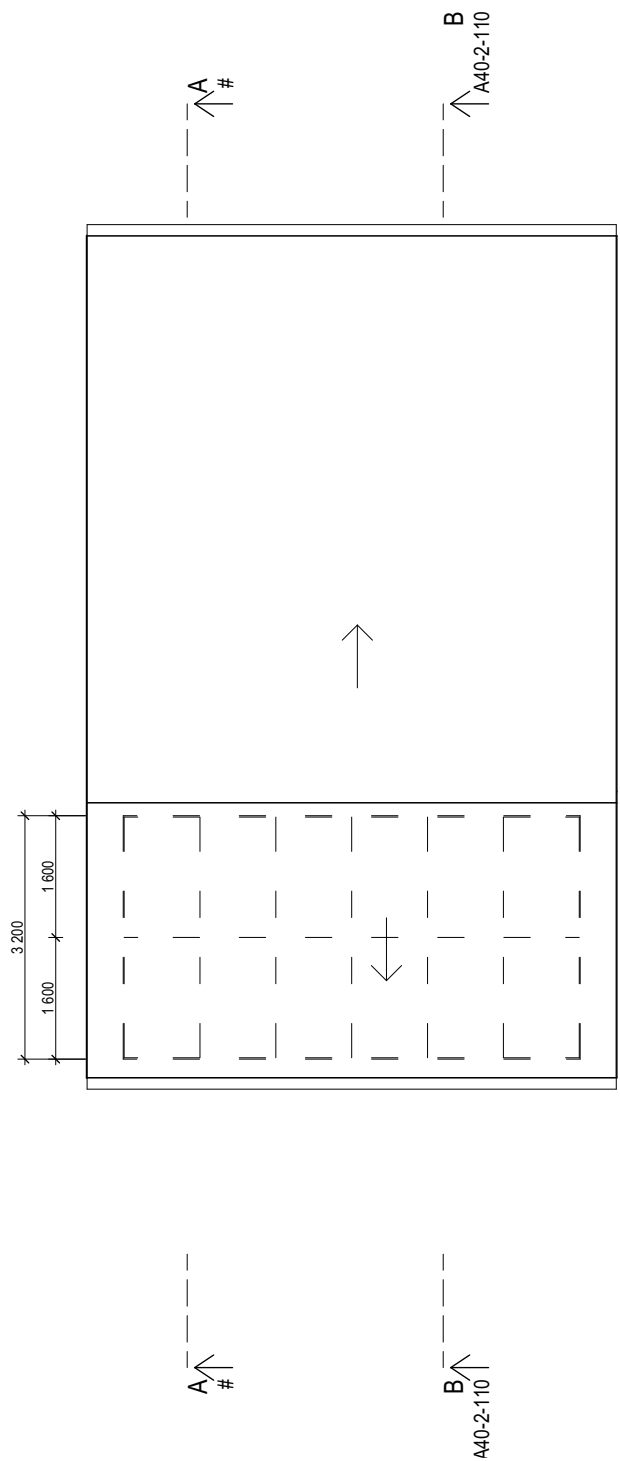

TAKPLAN
1:100

SKALA 1:100

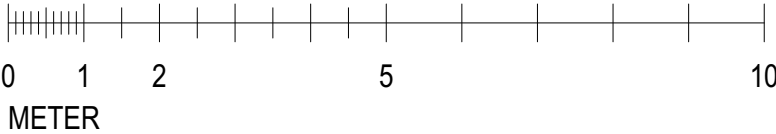

BET	ANT	ÄNDRINGEN AVSER		SIGN	DATUM
BYGGLOVHANDLING HUS A2					
Ekebyholms Allé Norrtälje Kommun					
TENGBO Tengbom, Dragarbrunnsgatan 42 Box 936 751 09 Uppsala 018-56 77 00					
UPPDRAG NR 1024057		RITAD AV CLMI		HANDLÄGGARE CLMI	
DATUM 2019-04-15		ANSVARIG Karin Ekborn			
PLAN 1-2, HUSTYP A2					
SKALA 1:100 (A3)		NUMMER A40-1-110			BET