

# Kv. Handbollen 1



Lägenhet 3 RoK - 76,0 m<sup>2</sup>

## Lägenhetstyp avser:


1106 Trapetsgatan 10  
1306 Trapetsgatan 10

## Spiegelvända lägenheter:


1103 Trapetsgatan 16  
1303 Trapetsgatan 16

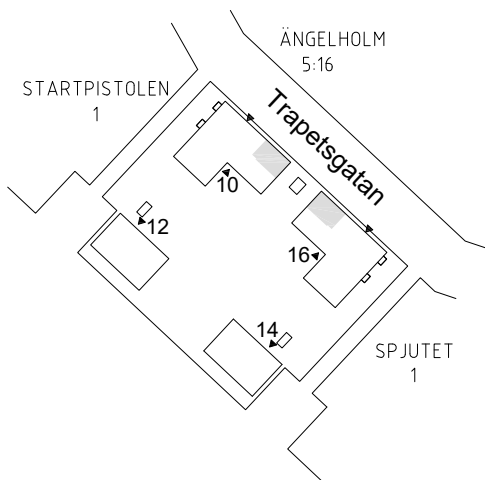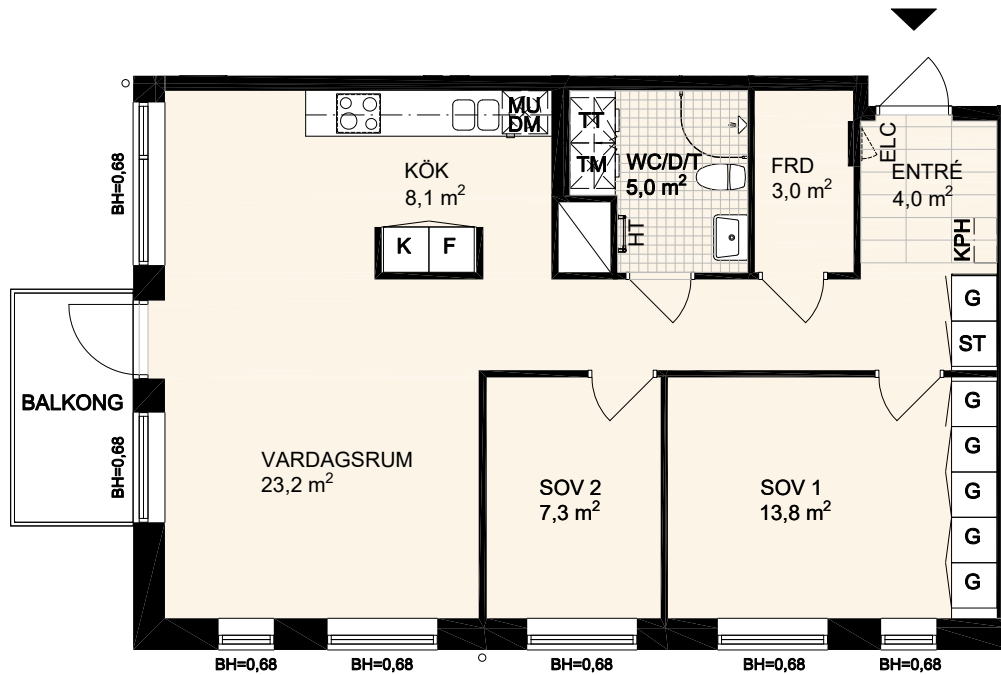


Skala 1:100

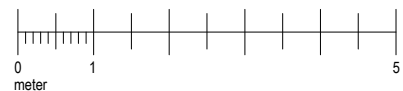

DM	Diskmaskin	MU	Microugn
KF	Kyl/Frys	HS	Högskap
K	Kyl	G	Garderob
F	Frys	L	Linnesskåp
TM	Tvättmaskin	ST	Städskap
TT	Torktumlare	ELC	Elcentral
KM	Kombimaskin	- - -	Klädstång
	Spishäll / inbyggnadsugn	KPH	Kapphylla
		HT	Handdukstork
			Takinkläddnad

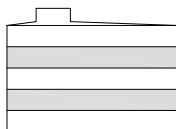

Hus 10/16

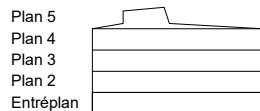

Hus 12/14

BH=X Bröstningshöjd i meter  
Med reservation för ändringar och eventuella tryckfel.