

# KLÄTTERGATAN 11, BORÅS



Plan Storlek Lägenhet

2, 3, 4, 5, 6 64,9 m<sup>2</sup> 3-1206, 3-1306, 3-1406,  
3-1505, 3-1605



Klättermgatan 7


Klättermgatan 9

Klättermgatan 11


Klättermgatan 13

Klättermgatan 15

|                    |
|--------------------|
| Plan 7             |
| Plan 6             |
| Plan 5             |
| Plan 4             |
| Plan 3             |
| Plan 2             |
| Plan 1             |
| Plan E - Entréplan |

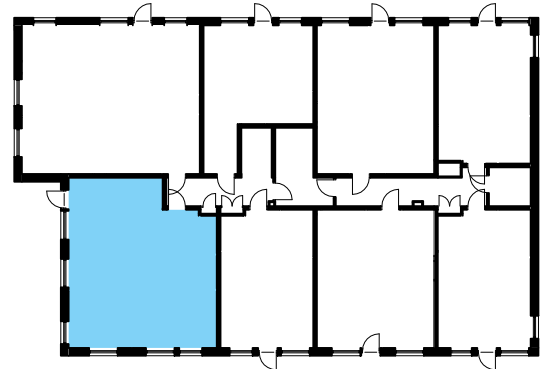

|  |              |  |                         |
|--|--------------|--|-------------------------|
|  | SPIS MED UGN |  | MIKROVÅGSUGN            |
|  | DISKMASKIN   |  | KLINKERGOLV I HALL      |
|  | KYL & FRY    |  | SCHAKT                  |
|  | TVÄTTMASKIN  |  | INFÄLLT EL- & MEDIASKÅP |
|  | TORKTUMLARE  |  | KAPPHYLLA               |
|  | KOMBIMASKIN  |  | HANDDUKSTORK            |
|  | LINNESKÅP    |  | PLATS FÖR TV            |
|  | GARDELOB     |  | KLÄDSKÅP                |
|  | STÄDSKÅP     |  | FAST FÖNSTER            |

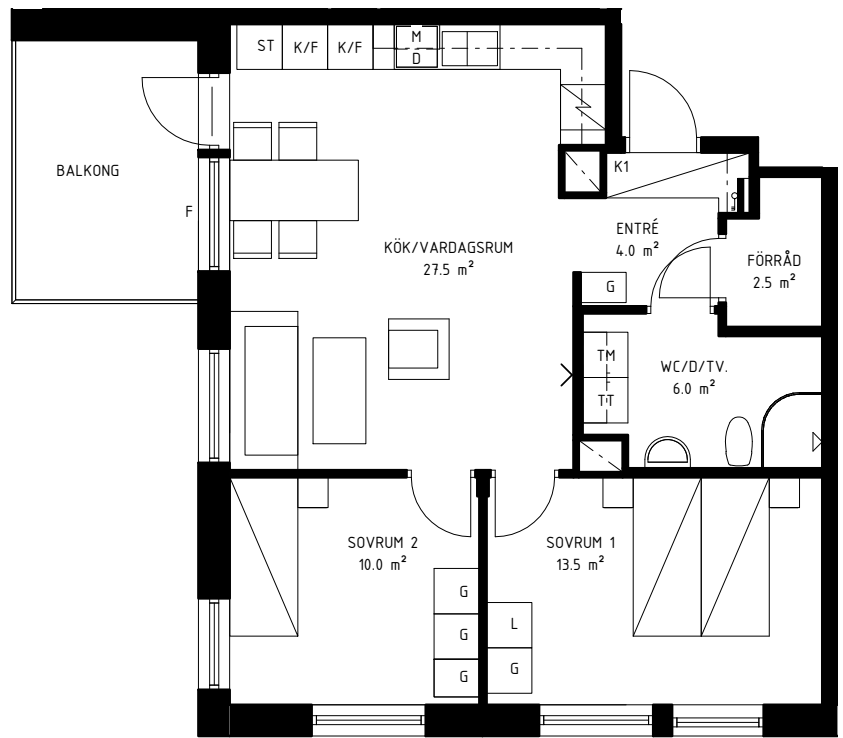

FÖNSTER ÄR ÖPPNINGSBARA INÅT DÄR INGET ANNAT ANGES.  
FÖNSTER HAR BRÖSTNINGSHÖJD 600/700MM DÄR INGET ANNAT ANGES.  
RUMSHÖJD ÄR GENERELLT 2,55M, MEN AVVIKELSER KAN FÖREKOMMA.  
RADIATORER GENERELLT UNDER FÖNSTER, MEN UNDANTAG FÖRKOMMER

RÄTT TILL ÄNDRINGAR FÖRBEHÅLLES ARKITEKTEN  
YTÄNGIVELSER ÄR PRELIMINÄRA

ARKITEKT: WAHLSTRÖM & STEJNER ARKITEKTER  
LÄGENHETSBEKRIVNING - DATUM 2022-12-15



SKALA 1:100

